

**Agenzia del Territorio
CATASTO FABBRICATI
Ufficio Provinciale di
Bologna**

Dichiarazione protocollo n. _____ del _____
Planimetria di u.i.u. in Comune di Bologna
Via Barontini _____ civ. _____

Identificativi Catastali:

Sezione:
Foglio: 191
Particella: 614
Subalterno: 5

Compilata da:
Trombi Pietro

Iscritto all'albo:
Geometri

Prov. Bologna



N. 6

Scheda n. 1

Scala 1:200

03.01 CED 2676

PIANTA PIANO TERRENO
- H=270 -

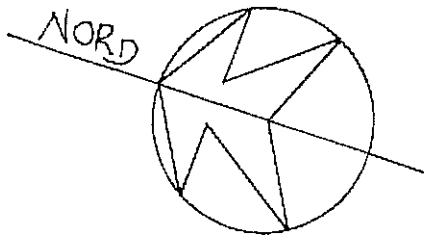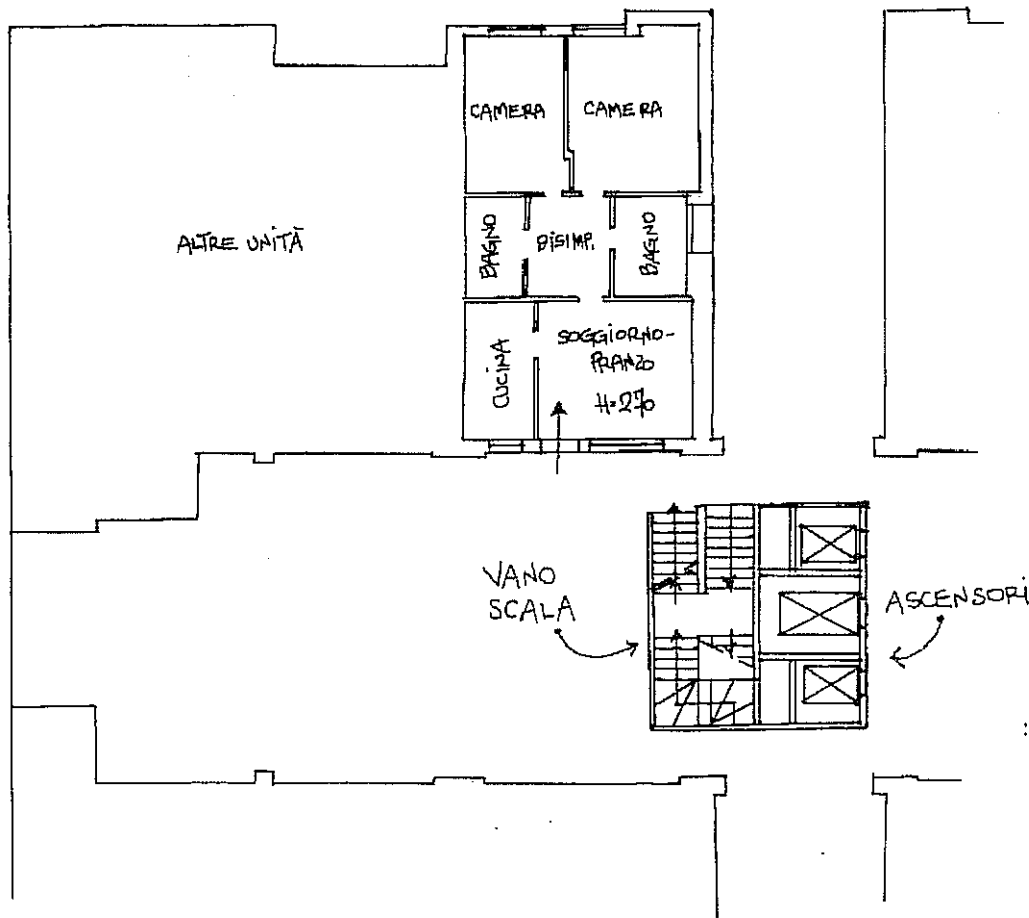

148949 15 MAR. 2003

[Handwritten signature]

Cod. U/I: 2676 03 01 - Comune: BOLOGNA - Via: ILIO BARONTINI - Civ. 17 - Foglio: 191 - Particella: 614 - Sub: 5 - Sup. lorda: 74,15 - Data: 30/10/2013