

**Agenzia del Territorio  
CATASTO FABBRICATI  
Ufficio Provinciale di  
Bologna**

Dichiarazione protocollo n. BO0158270 del 22/06/2012

Planimetria di u.i.u. in Comune di **Bologna**

**Via Di Barbiano**

civ. 2/2

Identificativi Catastali:

Sezione:  
Foglio: **260**  
Particella: **74**  
Subalterno: **22**

Compilata da:  
**Berti Mauro**

Iscritto all'albo:  
**Geometri**

Prov. **Bologna**

N. **2836**


Scheda n. 1

Scala 1: 200

ced 0351

01.03

**PIANO SEMINTERRATO  
(interrato catastale)**

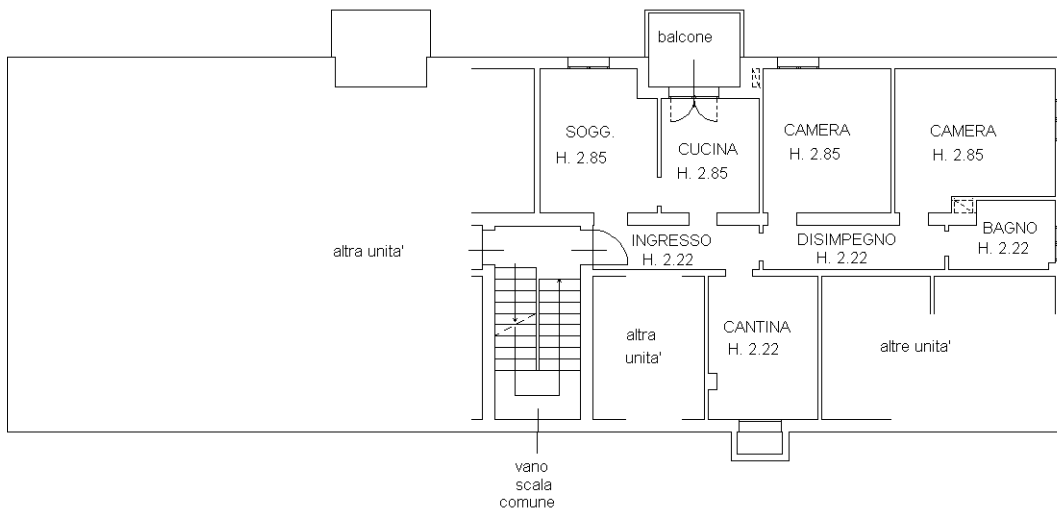

Ultima planimetria in atti