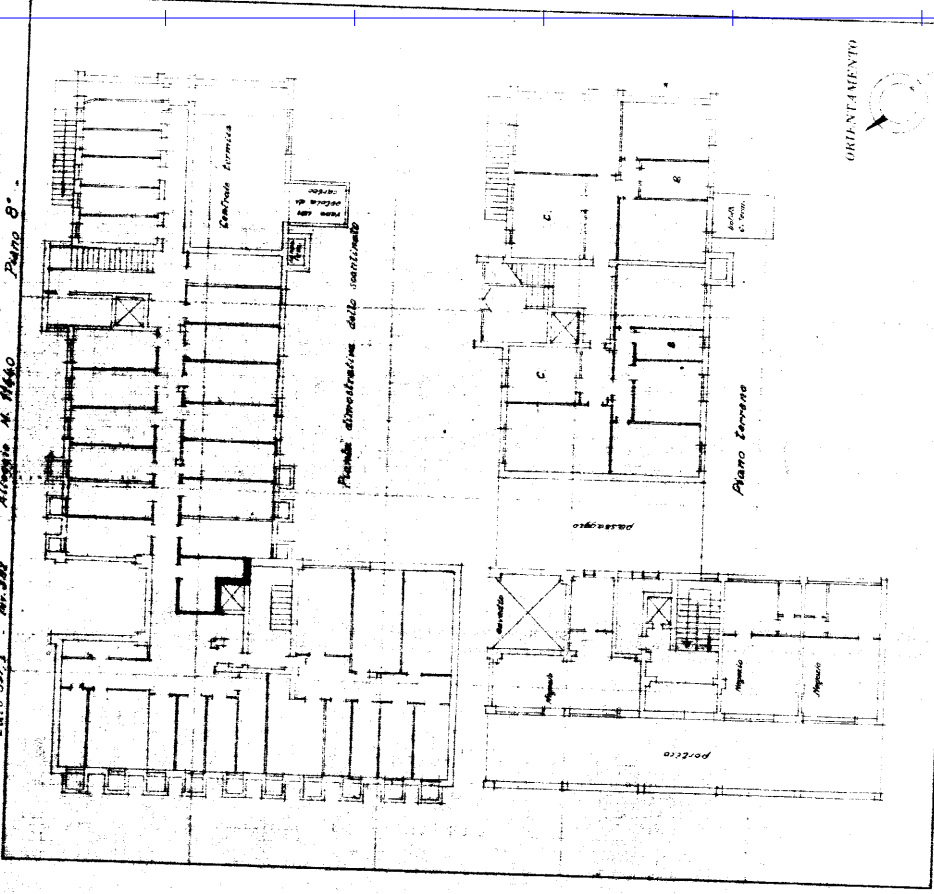

MINISTERO DELLE FINANZE
DIREZIONE GENERALE DEL CATASTO E DEI SERVIZI TECNICI ERARIALI
NUOVO CATASTO EDILIZIO URBANO

Mod. B (Nuovo Catasto Edilizio Urbano)
 Lit. 20


143
 Ministero dell'Interno situato nel Comune di Bologna.
 Ditta **Edilizia Autonomo per le Case Popolari della Provincia di Bologna**
 Via Ferrarese 195
 Alloggio alla dichiarazione presentata all'Ufficio Tecnico Edilizio di Bologna.
 Lotto 397/3 - nr. 285 - Alloggio n. 143 - Piano 8°



SCALA 1:100
Ing. AMEDEO ZUCCHETTI
 Compilatore dell'edificio, Redattore del Catasto
 Regolare Ufficio Provinciale di Bologna
 Firmato dall'Architetto
 della Dimensione...

ACCETTABILE

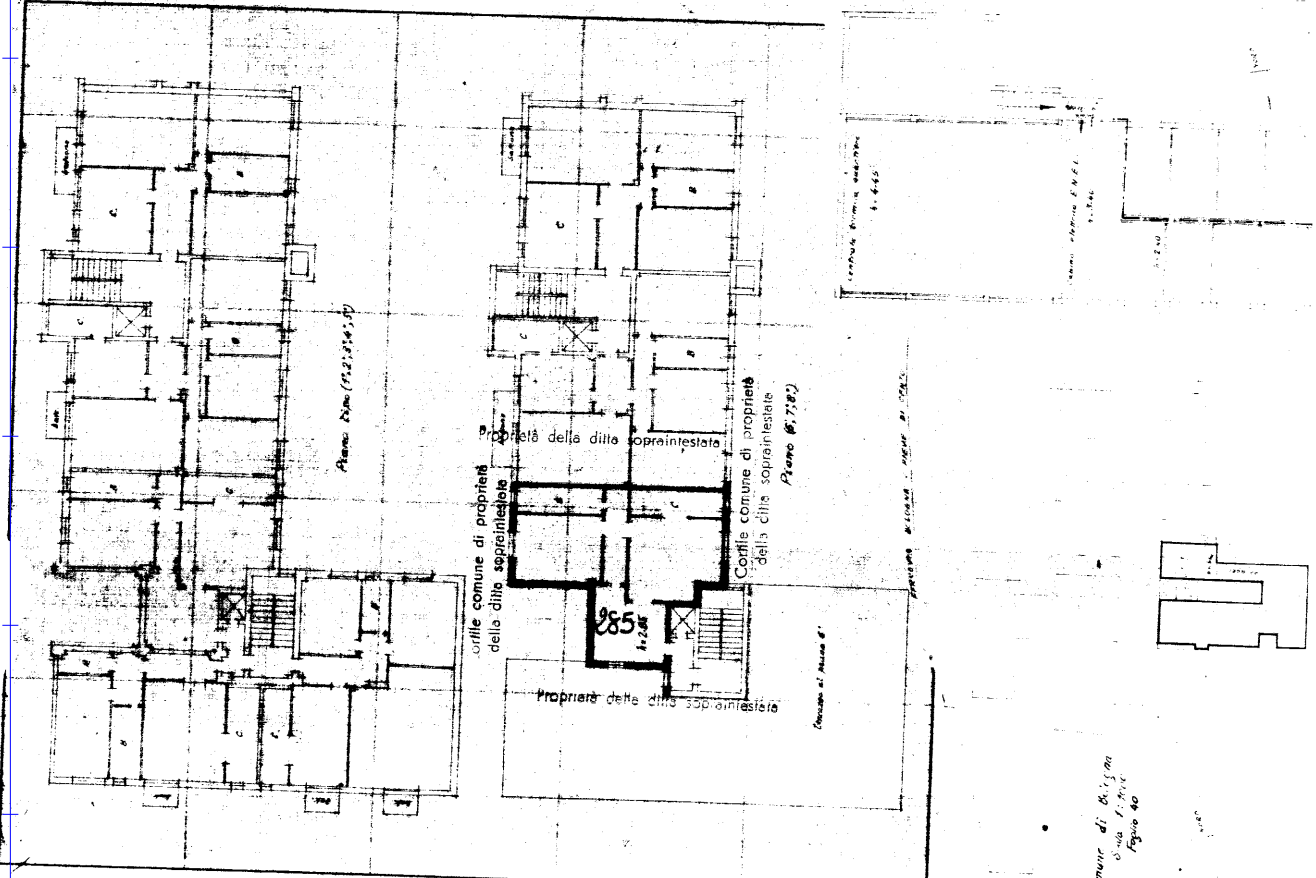SPAZIO RISERVATO PER LE ANNOTAZIONI D'UFFICIO
 DATA **5.3.1965**
 PROT. N° **3424**



Ultima planimetria in atti