

Identificativi Catastali:


Sezione:  
Foglio: 150  
Particella: 2085  
Subalterno: 2

Compilata da:  
Sabbioni Fabio  
Iscritto all'albo:  
Ingegneri

Prov. Bologna  
N. 4714A

Scheda n. 1

Scala 1:200

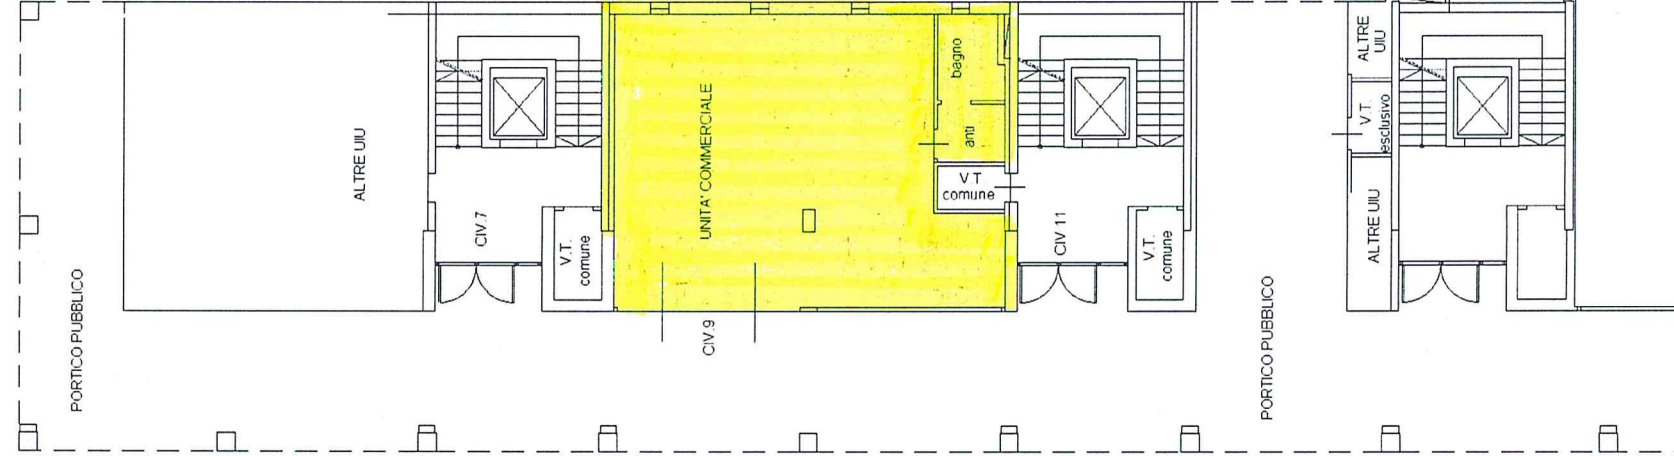

**CED.2843**  
**COD.I02**

**PIANO TERRA H=3.50**