

MODULARIO  
F Cat 5 T 315



**2534**  
MINISTERO DELLE FINANZE  
DIREZIONE GENERALE DEL CATASTO E DEI SERVIZI TECNICI ERARIALI


Mod. B (Nuovo Catasto Edilizio Urbano)

Lire  
20

# 226 NUOVO CATASTO EDILIZIO URBANO

(R. DECRETO-LEGGE 13 APRILE 1939, N. 652)

Planimetria dell'immobile situato nel Comune di BOLOGNA Via G-DELEDDA, 8/A  
Ditta ISTITUTO AUTONOMO PER LE CASE POPOLARI DELLA PROVINCIA DI BO.  
Allegata alla dichiarazione presentata all'Ufficio Tecnico Erariale di BOLOGNA  
INV. 424/503 LOTTO 503/T NEGOZIO N° 40359

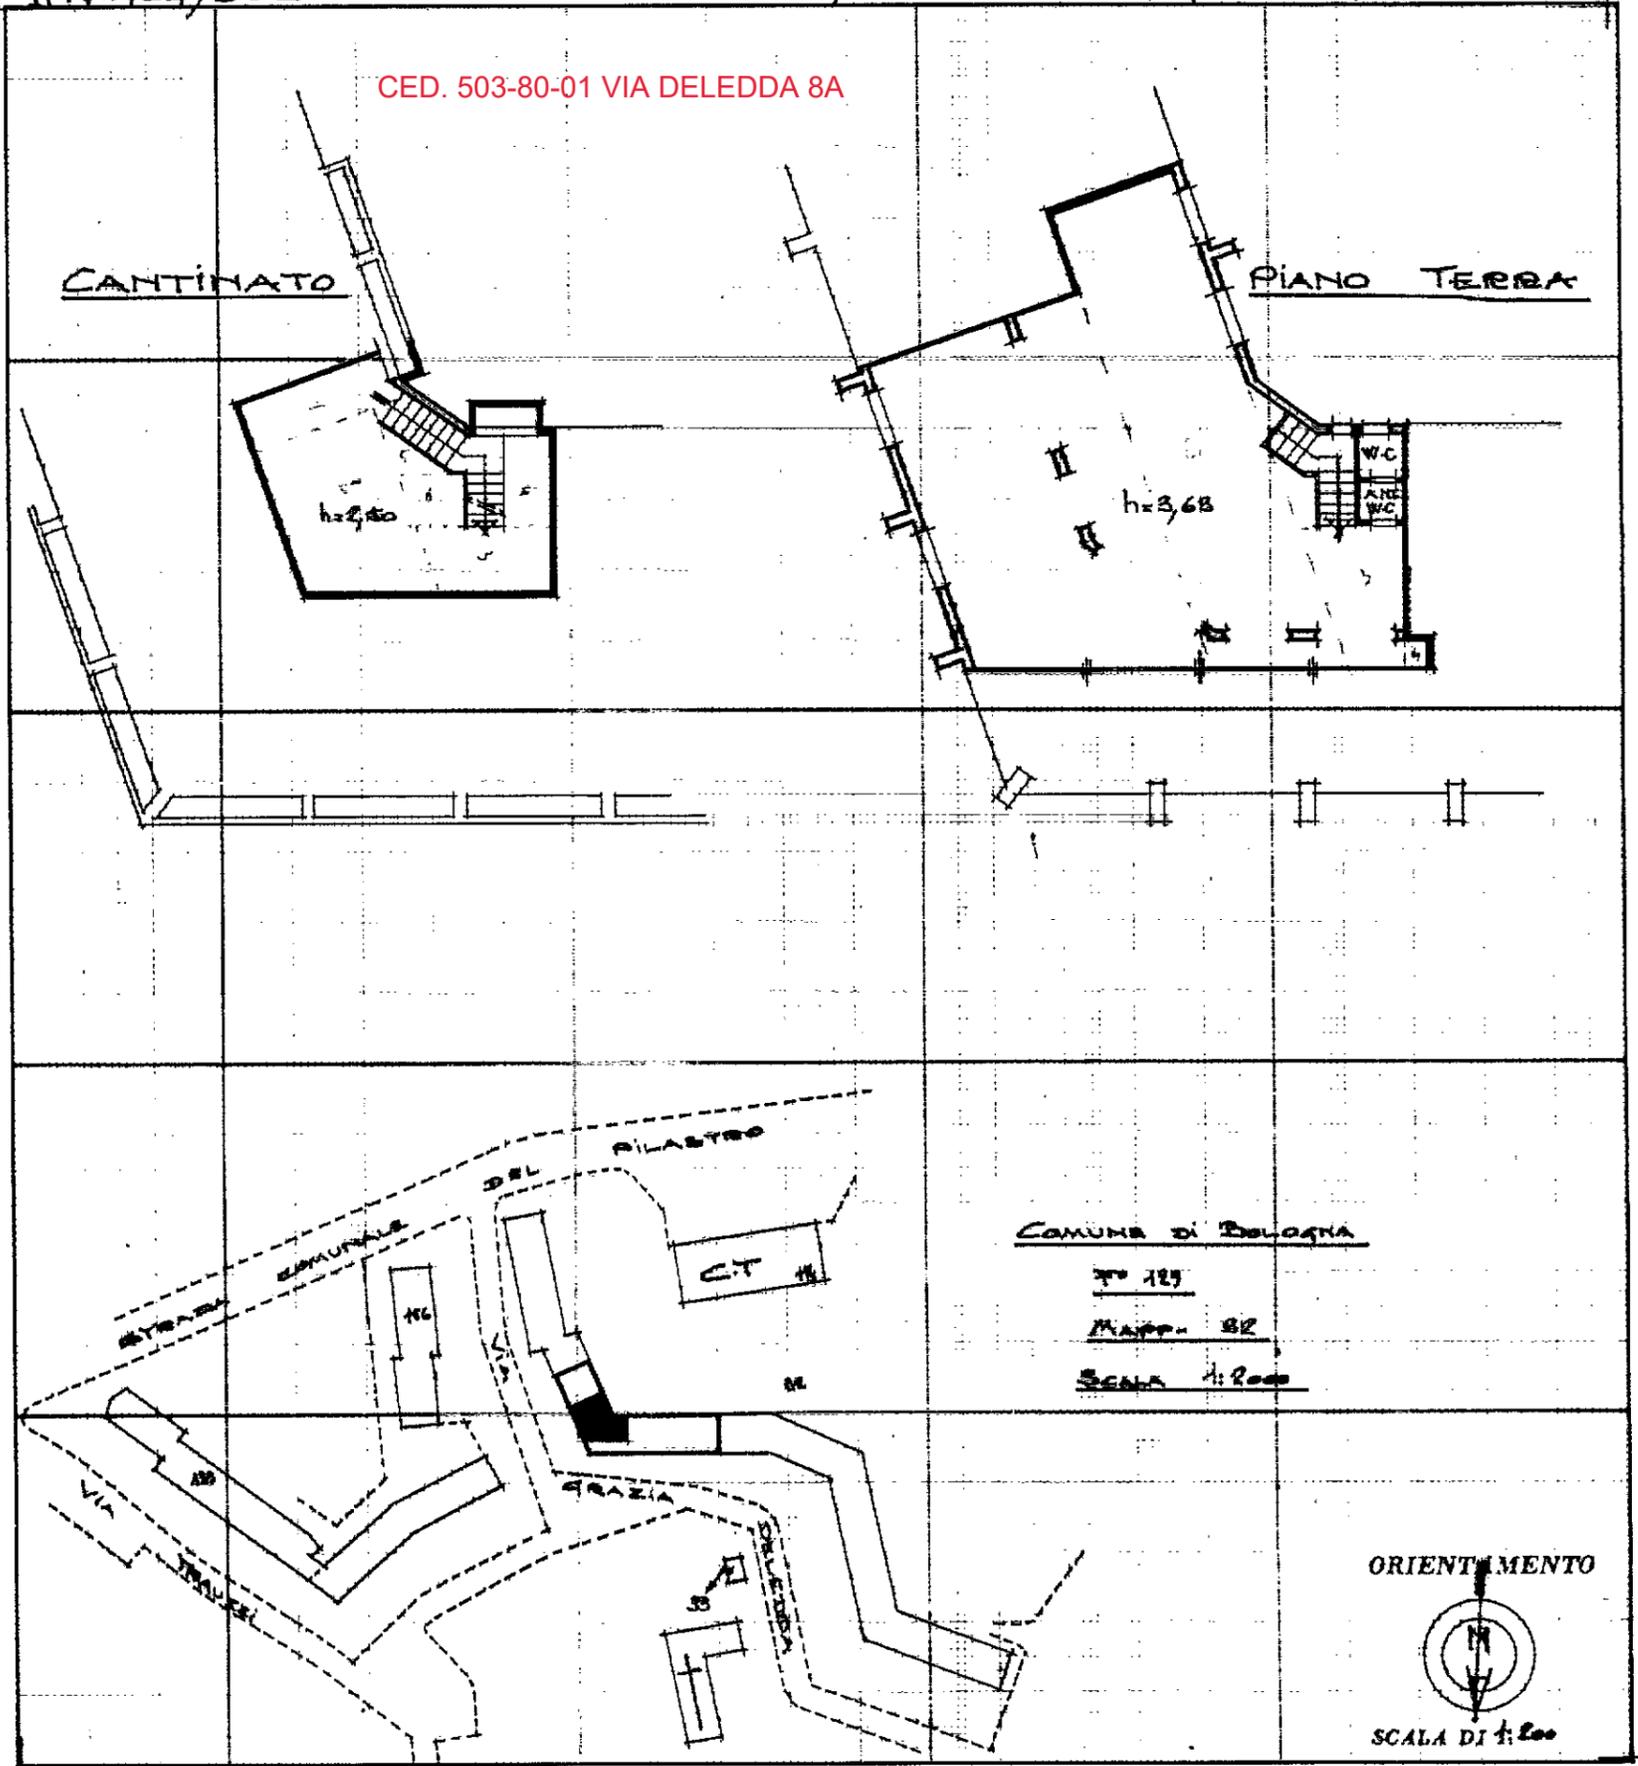

SPAZIO RISERVATO PER LE ANNOTAZIONI D'UFFICIO

DATA 18.12.1972  
PROT. N° 15975

**F 44**  
**N° 168 sub 1**

Compilata dal **GEOMETRA**  
*(Cognome e Nome e Anonimo del Negozio)*  
**GIANNI SERENARI**  
Iscritto all'Albo dei **PER CONTO DELL' I.A.C.P.**  
della Provincia di **BOLOGNA**  
**18 DIC 1972**  
*Gianni Serenari*



Catasto dei Fabbricati - Situazione al 04/06/2021 - Comune di BOLOGNA (A944) - Foglio: 129 - Particella: 223 - Subalterno: 53 >  
VIA GRAZIA DELEDDA n. 8/A piano: T-S1;  
mapa 01