

MODULARIO
Cat. S.T. 315



MINISTERO DELLE FINANZE
DIREZIONE GENERALE DEL CATASTO E DEI SERVIZI TECNICI ERARIALI


Lire
20

282 NUOVO CATASTO EDILIZIO URBANO

(R. DECRETO-LEGGE 13 APRILE 1939, N. 652)

Planimetria dell'immobile situato nel Comune di BOLOGNA Via G. DELEDDA, 24/A
Ditta ISTITUTO AUTONOMO PER LE CASE POPOLARI DELLA PROVINCIA DI BO.

Allegata alla dichiarazione presentata all'Ufficio Tecnico Erariale di BOLOGNA
INV. 427/506 LOTTO-501/Y NEGOZIO-NE 40363

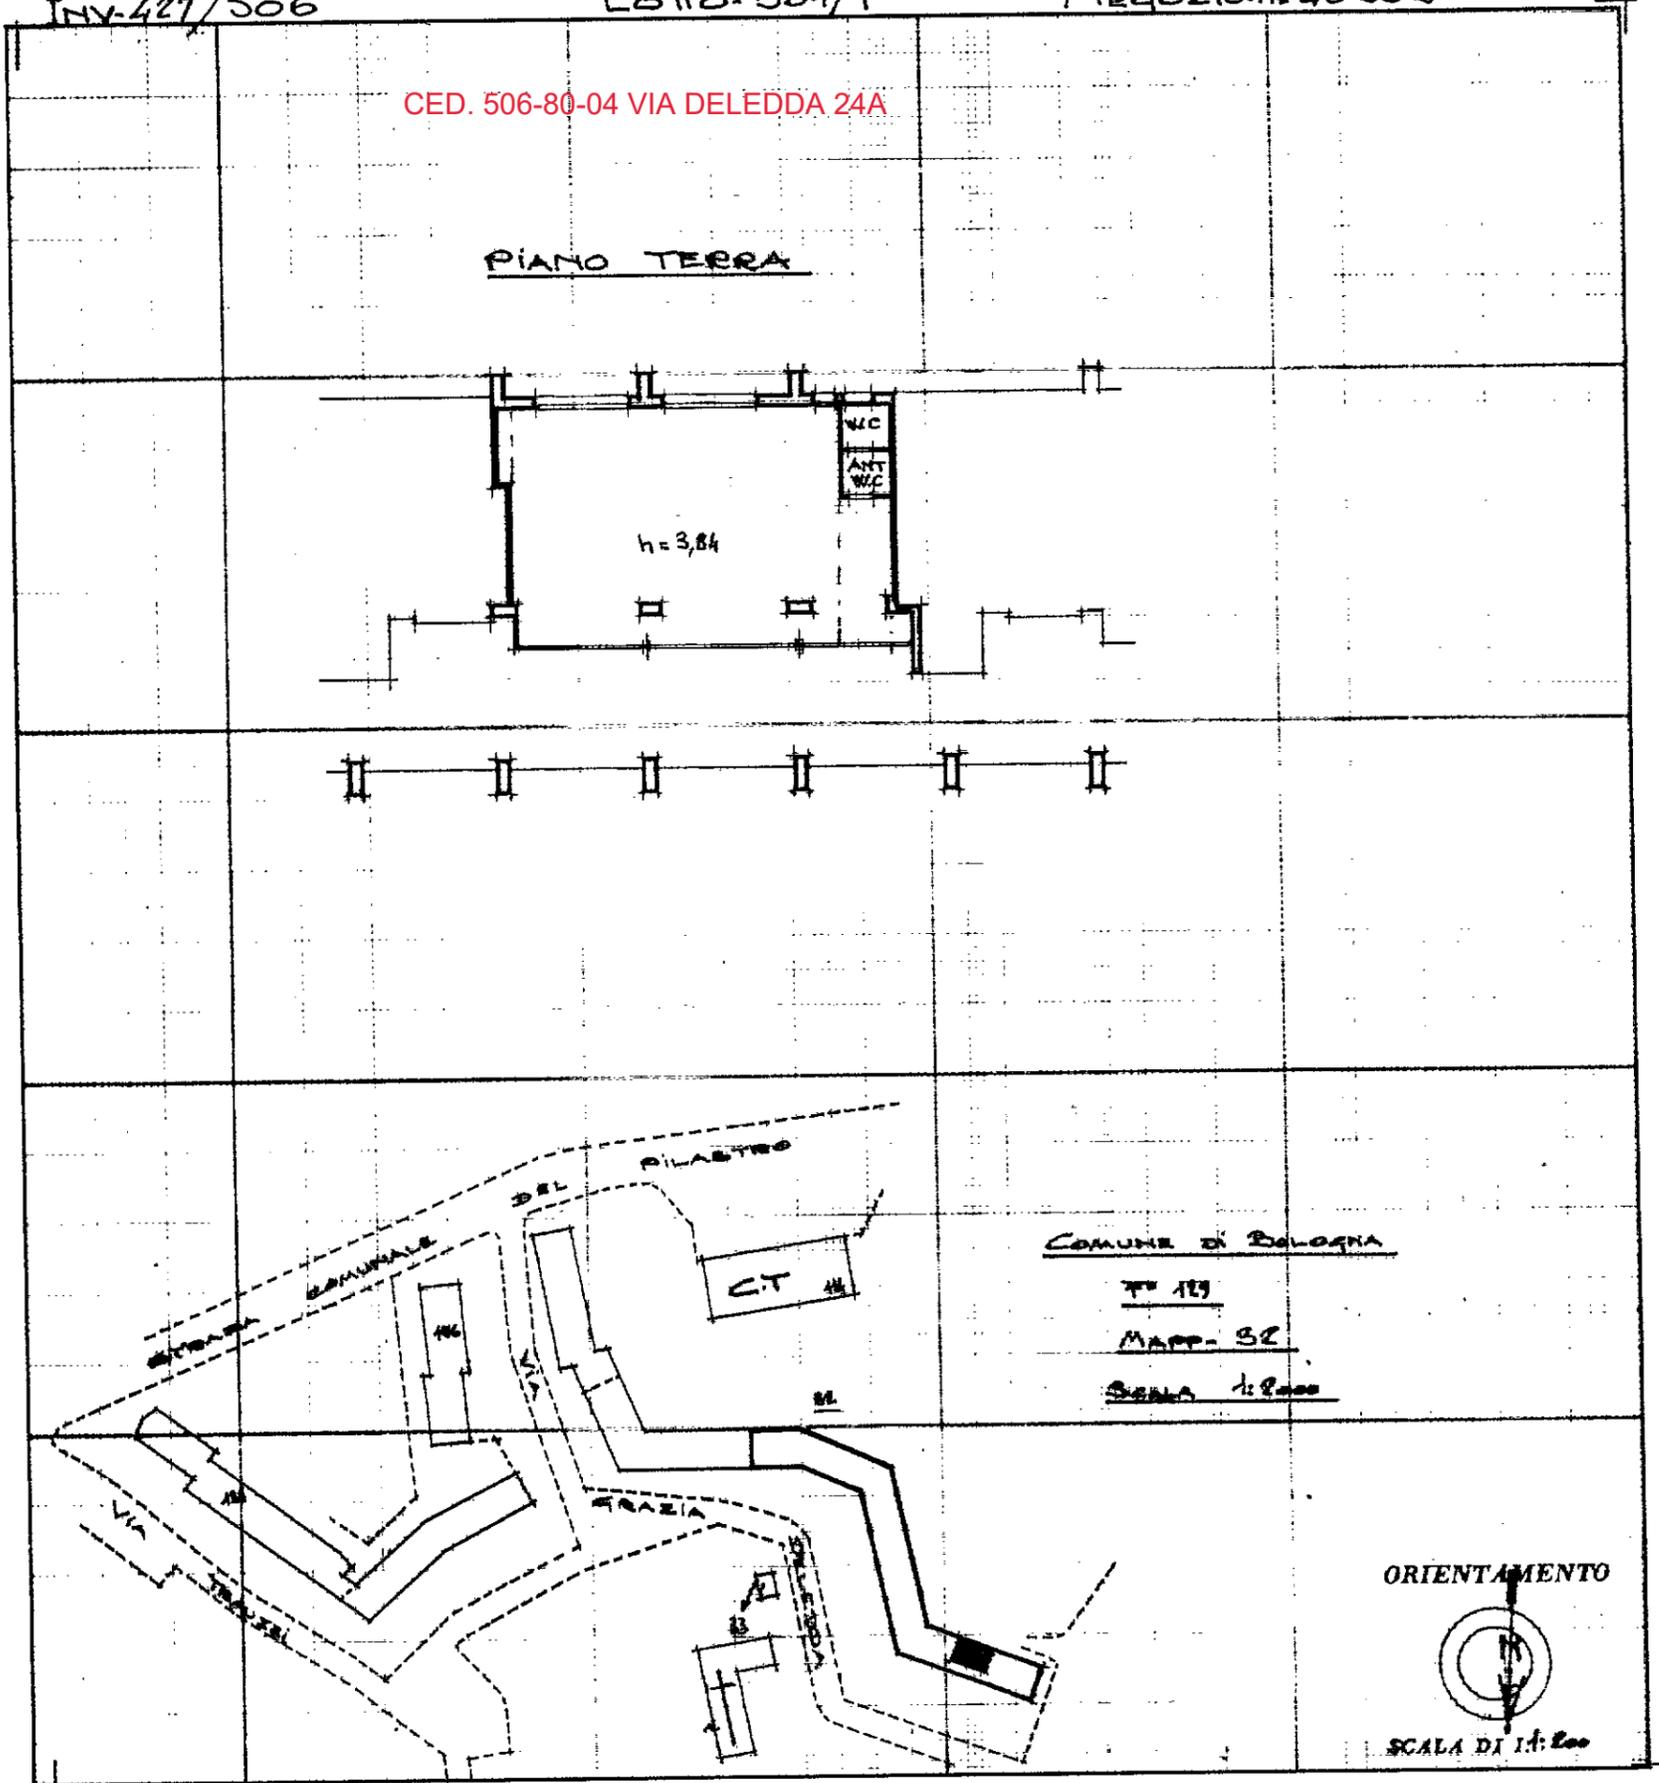

SPAZIO RISERVATO PER LE ANNOTAZIONI D'UFFICIO

DATA 30.5.1972
PROT. N° 6734

F 44
N°169 sub 9

ACCETTABILE

Compilata dal **GEOMETRA**
GIANNI SERENAZI
(Titolo, nome e cognome del perito)

Iscritto all'Albo dei Periti della Provincia di **BOLOGNA**
Per conto dell'I.A.C.P.
27 MAG 1972
Gianni Serenazi

