

ced
0465.03.17

NUOVO CATASTO EDILIZIO URBANO

N. DECRETO LEGGE 13 APRILE 1949 N. 407


Planimetria dell'immobile situato nel Comune di Bologna
Via Statuto Autonomo Case Popolari della Provincia di Bologna
Allegata alla dichiarazione presentata all'Ufficio Tecnico Erariale di Bologna.

399/1


Alloggio N. 11690

2

Piano 5°
(h = 3.00)

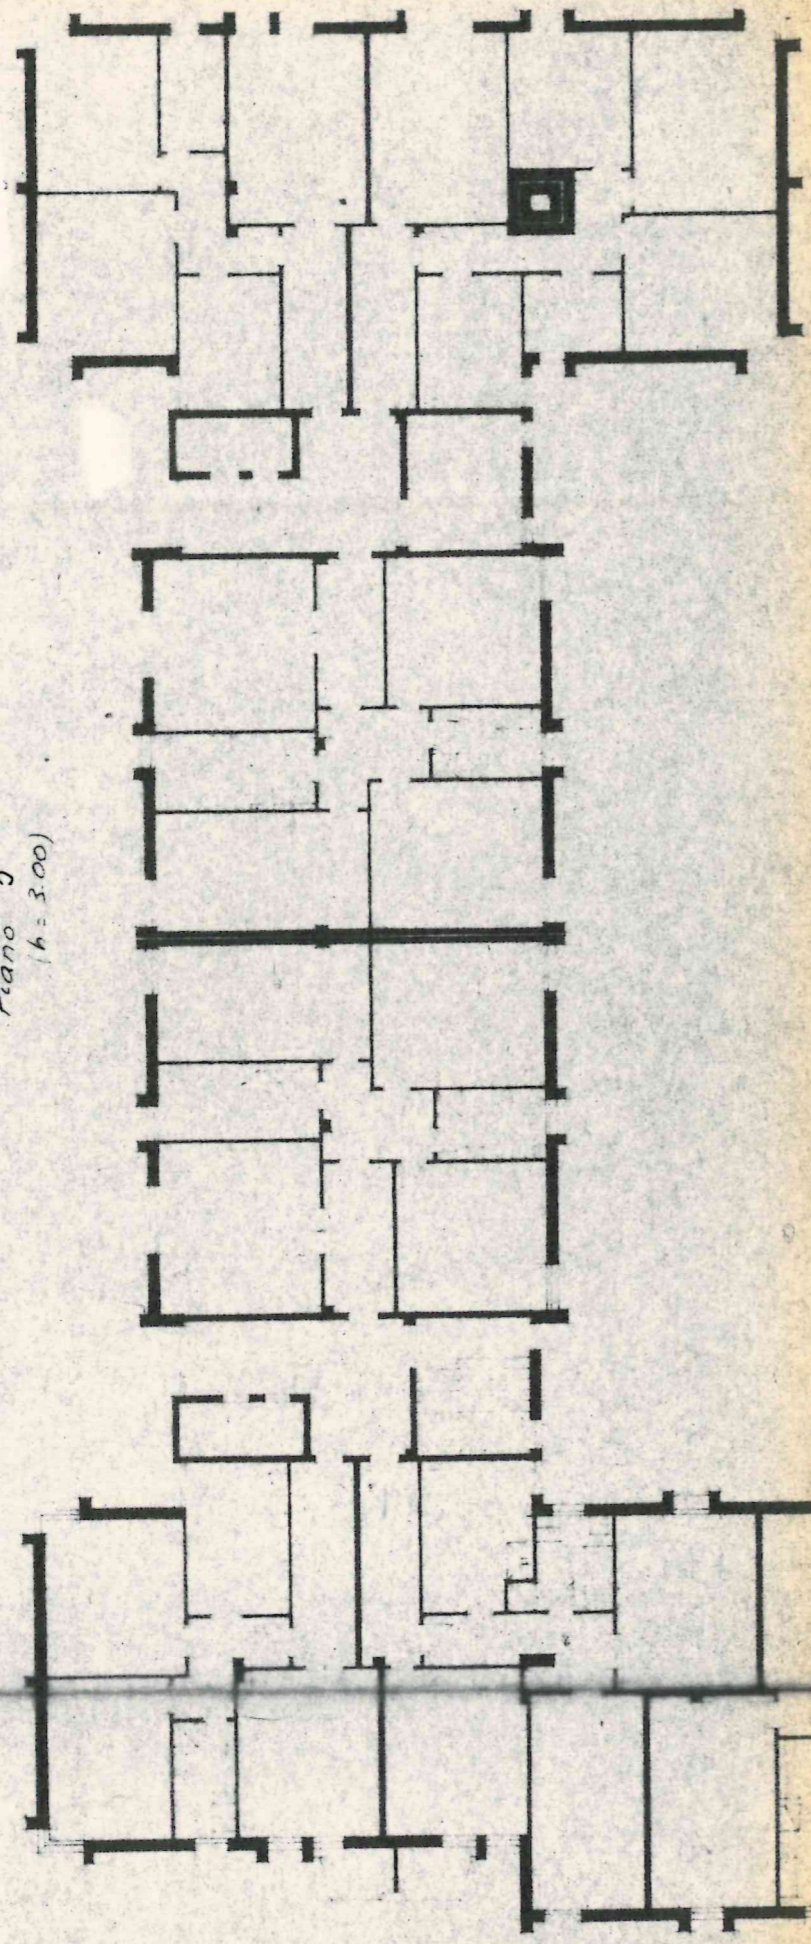

cantina

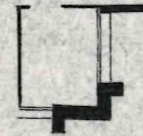

Spazio comune di proprietà della ditta sopraindicata

Il COMPILATORE
Pio Gioi. Paolo Nassetto

ORIENTAMENTO



SCALA DI 1:200

SPAZIO RISERVATO PER LE ANNOTAZIONI D'UFFICIO

DATA **22 MAG. 1965**
PROT. N° **7260**

Geom. AMEDEO ZUCHELLI
Compilatore del Catasto Erariale
Popolari della Provincia di Bologna

Iscritto all'Albo de
della Provincia di

DATA
Firma: *Zucchelli*