

LOTTO 10.
CED. 0469 80 01
VIA FERRARESE 155/CD

NUOVO CATASTO EDILIZIO URBANO

(R. DECRETO-LEGGI 13 APRILE 1998, N. 693)

Via Ferrarese 155

Planimetria dell'immobile situato nel Comune di Bologna

Ditta *Istituto Autonomo per le Case Popolari della Provincia di Bologna*


N.V. 382

Allegata alla dichiarazione presentata all'Ufficio Tecnico Erariale di Bologna


Piano terreno E.M. 469

Lotto 397 1 - nr 582

Negozio N. 4034

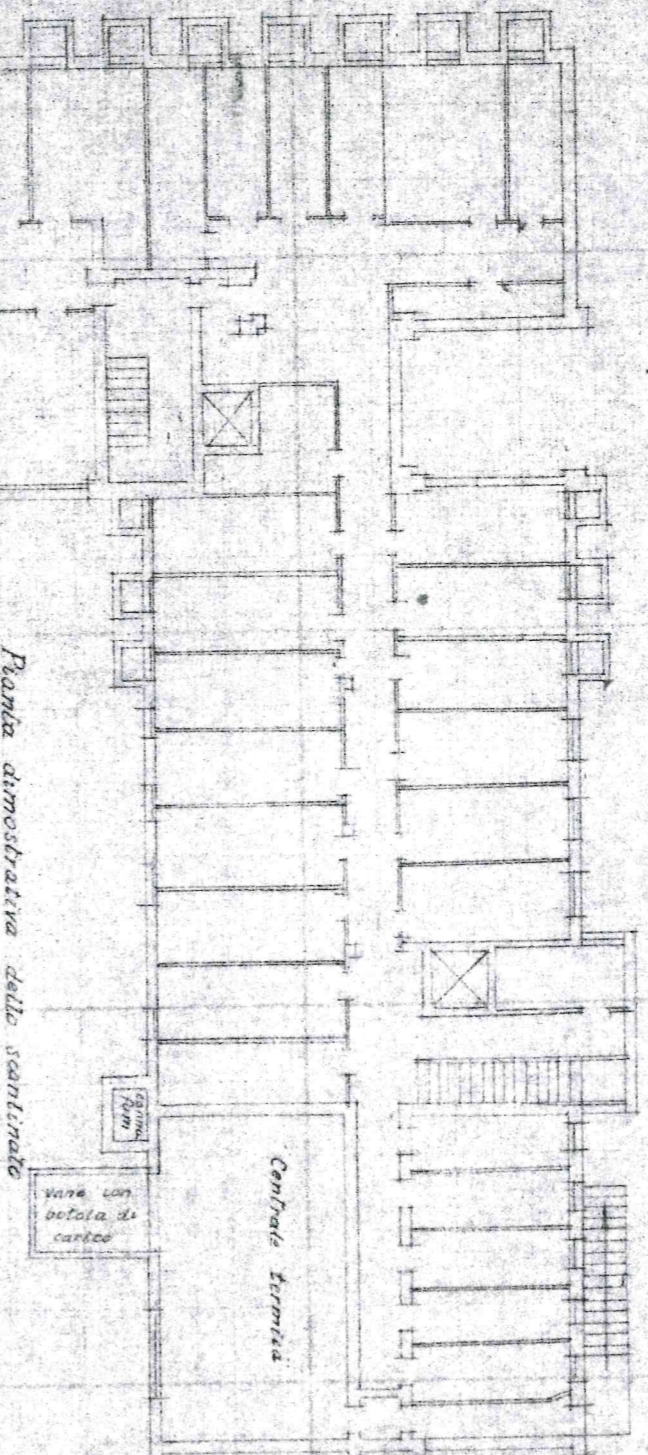

Pianta dimostrativa dello scantinato

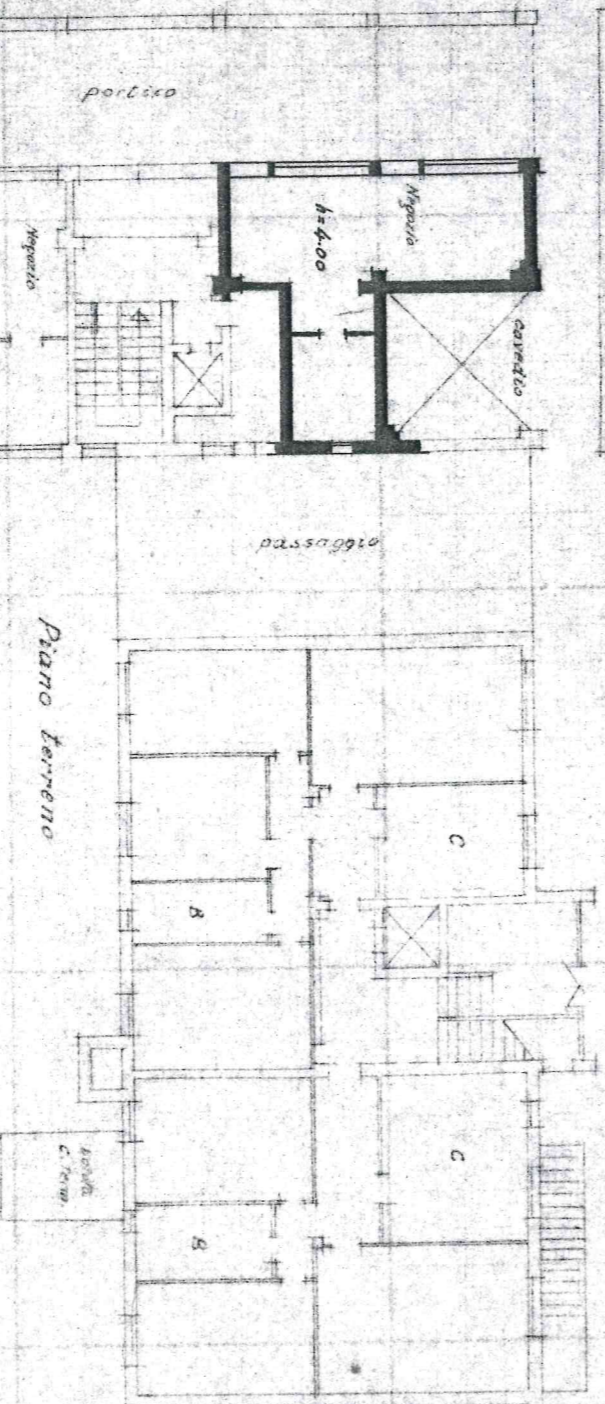

Piano terreno



SCALA DI 1:200

Completata dal **ING. AMERIO BUCCHETTI**
(Titolo, norme e cognome del tecnico)
5 VIGILI SIND. / 11/10/1965

Inserito all'Albo de
della Provincia di

DATA 20/5/1965

Firma *Amelio Bucchetti*

SPAZIO RISERVATO PER LE ANNOTAZIONI D'UFFICIO

DATA -5 MAR, 1965
PROT. N° 3404