

LOTTO 8.
CED. 0543 80 03
VIA CAVOUR 22/A IMOLA

3160
MODULARIO
F. fog. 152 n. 7





MINISTERO DELLE FINANZE
DIREZIONE GENERALE DEL CATASTO E DEI SS.TT.EE.
CATASTO EDILIZIO URBANO (RDL 13-4-1939, n. 652)

MOD. 50 (CEU)

LIRE
250

275

Planimetria di u.i.u. in Comune di IMOLA via CAVOUR civ. 22/A

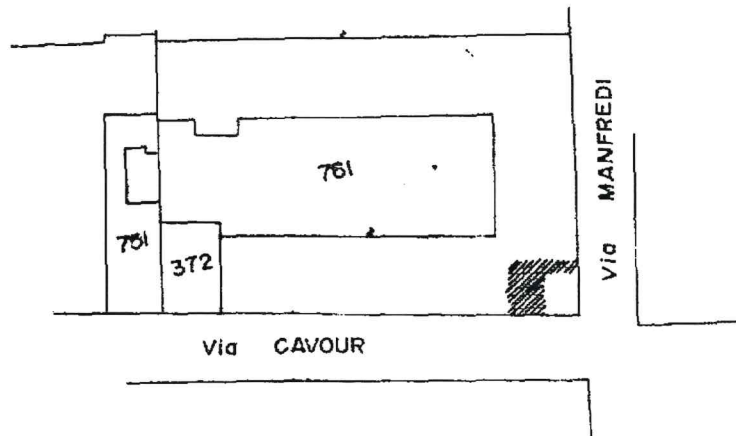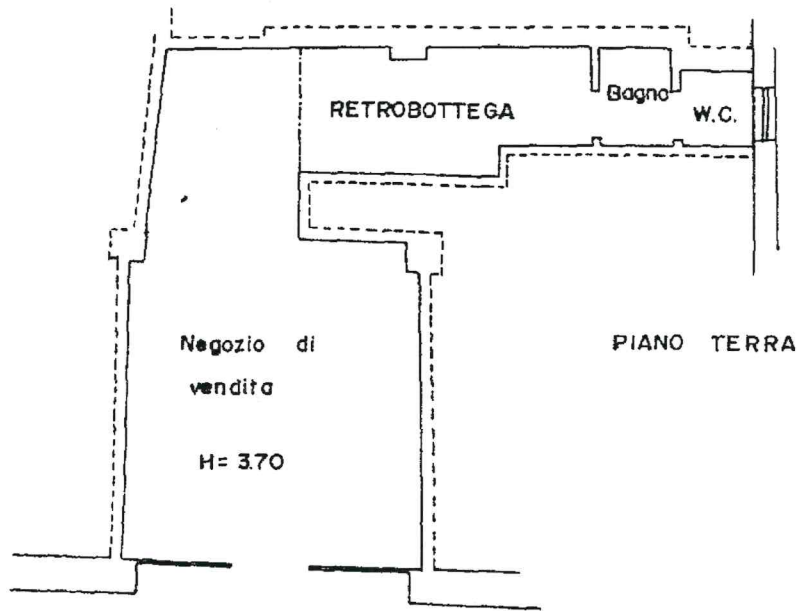

Comune di IMOLA
ESTRATTO DI MAPPA
Foglio 152 Scala 1:1000

ORIENTAMENTO



SCALA DI 1:100

Dichiarazione di N.C.
Denuncia di variazione

Compilata dal Geom. MAZZETTI MICHELE
(Titolo, cognome e nome)

RISERVATO ALL'UFFICIO

F. 152
n. 761 sub. 7

della provincia di BOLOGNA n. 376
data 14/04/89 Firma *M. Mazzetti*

152 761 7

linea 01
Catasto dei Fabbricati - Situazione al 05/09/2023 - Comune di IMOLA (E289) - < Foglio 152 - Particella 761 - Subalterno 7 >
VIA CAVOUR n. 22/A IMOLA