

# acer

azienda casa emilia - romagna  
provincia di bologna

Piazza della Resistenza 4 - 40122  
Bologna - BO  
tel. 051.292111 fax 051.554335  
Codice Fiscale - Partita IVA e Registro  
Imprese di Bologna n. 00322270372  
sito web: www.acerbologna.it  
posta elettronica: info@acerbologna.it

COMUNE DI CASTEL MAGGIORE

PROGETTO PER LA NUOVA COSTRUZIONE  
DI DUE EDIFICI RESIDENZIALI  
COMPARTO B - EDIFICI 1 E 2  
VIA NENNI - VIA BERLINGUER  
LOTTO 1530/I

PROGETTO DEFINITIVO

Tav.	<b>UNICA</b>	<b>PLANIMETRIA</b> completamento opere di urbanizzazione primaria STIMA allo STATO ATTUALE	Data	Ottobre 2010
Scala	1:200		N° Disegno	35161


VERSIONE	DESCRIZIONE	DATA	REDATTO	VERIFICATO	APPROVATO
00	PROGETTO DEFINITIVO	OTT. 2010	PGGa		

<b>Progettista architettonico</b> Arch. Marco Masinara ACER Bologna Piazza della Resistenza, 4 40122 Bologna  <b>Collaboratore</b> Arch. Paola Padoan ACER Bologna Piazza della Resistenza, 4 40122 Bologna	<b>Progettista opere in c.a.</b> Ing. Giovanni Losi Viale Foscolo, 14 26015 Soresina ( CR )	<b>Progettista impianti meccanici</b> Per.Ind. Claudio Chiari ACER Bologna Piazza della Resistenza, 4 40122 Bologna	<b>Progettista impianti elettrici</b> Arch. Marco Masinara ACER Bologna Piazza della Resistenza, 4 40122 Bologna  <b>Collaboratore</b> P.Ind Egisto Rovinalti ACER Bologna Piazza della Resistenza, 4 40122 Bologna
<b>Progettazione della sicurezza in fase di progettazione</b> D.Lgs 494/94	<b>Direzione Lavori</b>	<b>Responsabile del procedimento</b>  Ing. Paolo Colina ACER Bologna Piazza della Resistenza, 4 40122 Bologna	<b>il Direttore Tecnico</b>  Ing. Paolo Colina ACER Bologna Piazza della Resistenza, 4 40122 Bologna
<b>Progettazione della sicurezza in fase di esecuzione</b> D.Lgs 494/94		<b>Il Direttore generale</b>  Raffaele Larocca ACER Bologna Piazza della Resistenza, 4 40122 Bologna	<b>Il Presidente</b>  Enrico Rizzo ACER Bologna Piazza della Resistenza, 4 40122 Bologna

Mod. PST5-M Ed. 1 Rev. 0 del 16.11.2007



Area oggetto d'intervento  
corsello carrabile e  
parcheggio

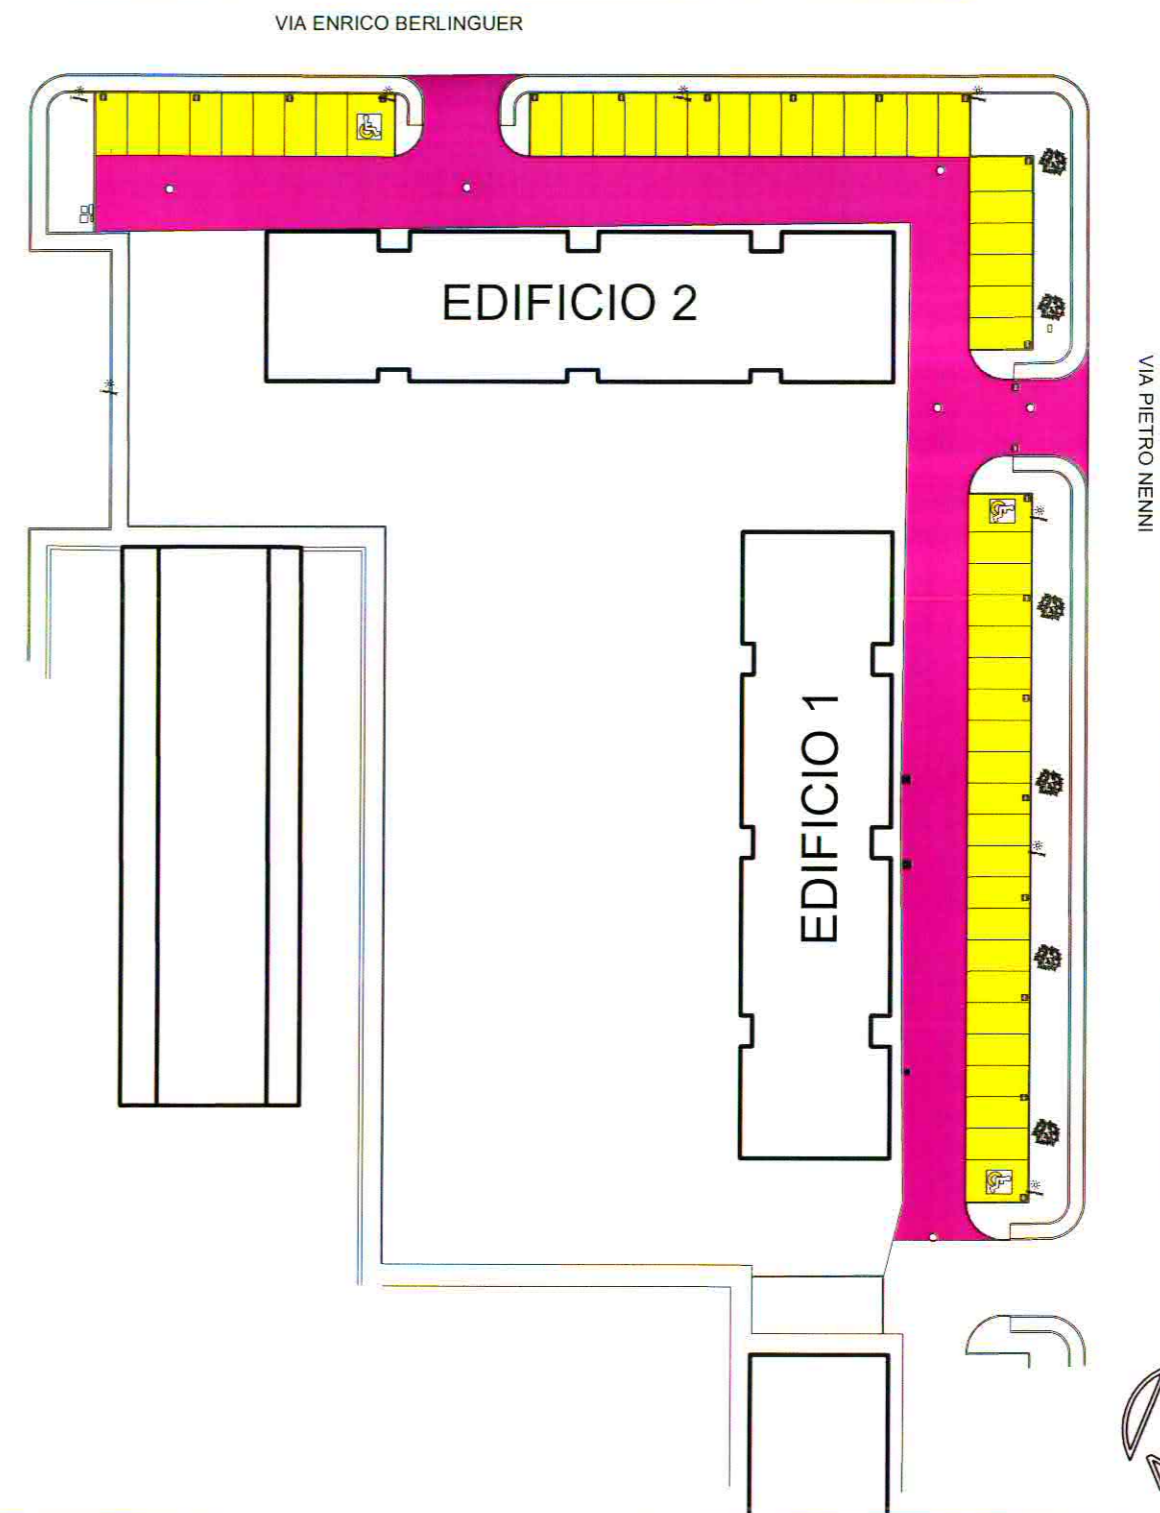

PROG.	DESCRIZIONE	QUANTITA'	COSTO unitario	TOTALE parziale
01	PREPARAZIONE PIANO DI POSA	1672 MQ.	1,75 euro/mq	2.926,00
02	CONGLOMERATO BITUMINOSO	1672 MQ	2,64 euro/mc	15.449,28
03	BINDER	1672 MQ.	1,78 euro/mc	10.416,56
03	SEGNALETICA ORIZZONTALE	239 MT.	0,40 euro/mt	92,00
TOTALE COMPLESSIVO				28.883,84