

**ELABORATO PLANIMETRICO**

Compilato da:

Platti Silvia

Iscritto all'albo:

Ingegneri

Prov. Bologna

N. 8058

**Agenzia delle Entrate  
CATASTO FABBRICATI  
Ufficio Provinciale di  
Bologna**

Comune di Imola

Sezione: Foglio: 150

Particella: 2085

Protocollo n.

del

Tipo Mappale n.

del

Dimostrazione grafica dei subalterni

Scala 1 : 500


**CED.2843**

MAPP.2084

160

MAPP.2079

184

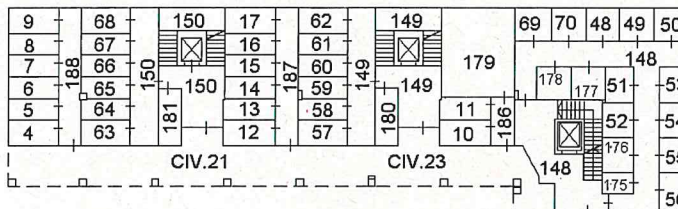

CIV.21

CIV.23


183 CIV.25

CIV.27

CIV.29

CICLABILE VIA DELLA GIULIANA


MAPP.2082

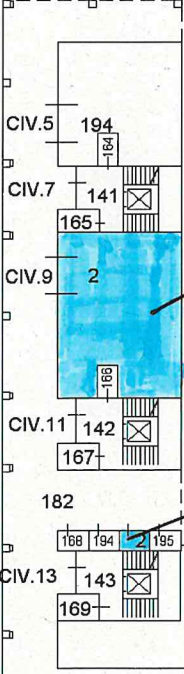

UNITA' COMMERCIALE

CANTINA

184

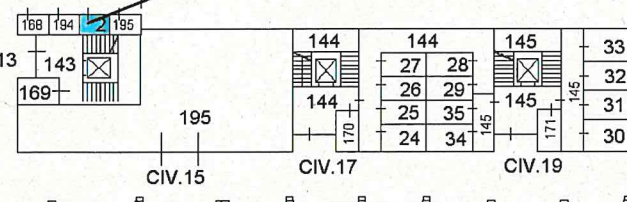

184

VIA GIOVANNI DECIMO MAPP.2080

LOTTO 14

PIANO TERRA

