

LOTTO 7.  
CED. 0463 70 08  
VIA RINALDO RIGOLA 17

Agenzia delle Entrate  
**CATASTO FABBRICATI**  
Ufficio provinciale di  
Bologna

Dichiarazione protocollo n. BO0092949 del 12/11/2020  
Comune di Bologna  
Via Rinaldo Rigola

civ. 17

Identificativi Catastali:  
Sesione:  
Foglio: 143  
Particella: 786  
Subalterno: 30


Compilata da:  
Cupido Paolo  
Iscritto all'albo:  
Ingegneri  
Prov. Bologna

N. 4740

Scala 1: 100

F. Lab.  
Sched


### PIANO PRIMO

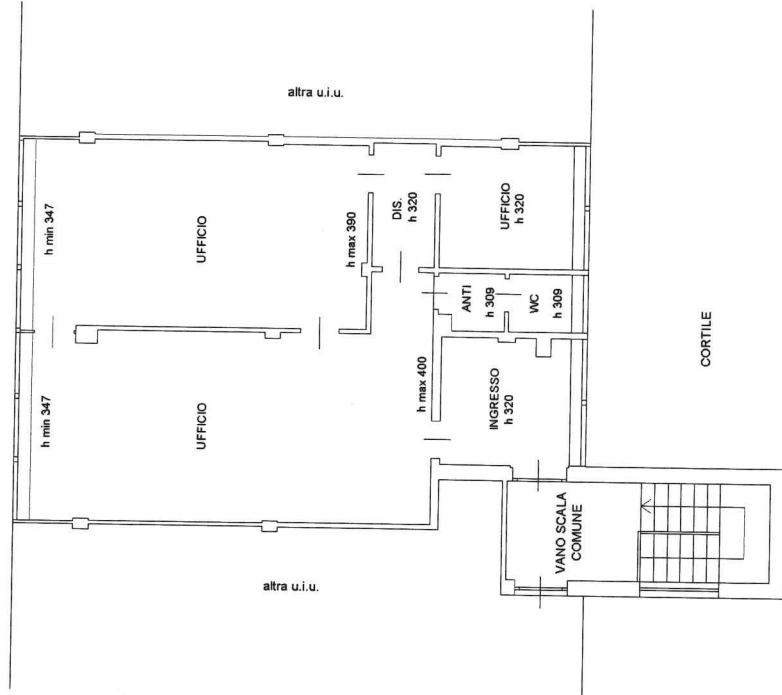

### PIANO TERRA

DISTACCO SU FABBRICATO CIVICO 15

altra u.i.u.

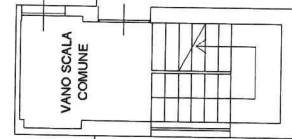

mem 01

Catasto dei Fabbricati - Situazione al 05/09/2023 - Comune di BOLOGNA (A944) - Foglio 143 - Particella 786 - Subalterno 30 - VIA RINALDO RIGOLA n. 17 Piano T-1