


Agenzia del Territorio  
CATASTO FABBRICATI  
Ufficio Provinciale di  
Bologna

|                                                      |                                |
|------------------------------------------------------|--------------------------------|
| Dichiarazione protocollo n. BO0216608 del 11/12/2006 |                                |
| Planimetria di u.i.u. in Comune di Bologna           |                                |
| Via Trauzzi Alberto                                  | civ. 17/A                      |
| Identificativi Catastali:                            | Compilata da:<br>Ussia Massimo |
| Sezione:                                             | Iscritto all'albo:<br>Geometri |
| Foglio: 129                                          | Prov. Bologna                  |
| Particella: 229                                      | N. 3331                        |
| Subalterno: 177                                      |                                |

Scheda n. 1      Scala 1:100

CED. 1337-80-16 VIA TRAUZZI 17A

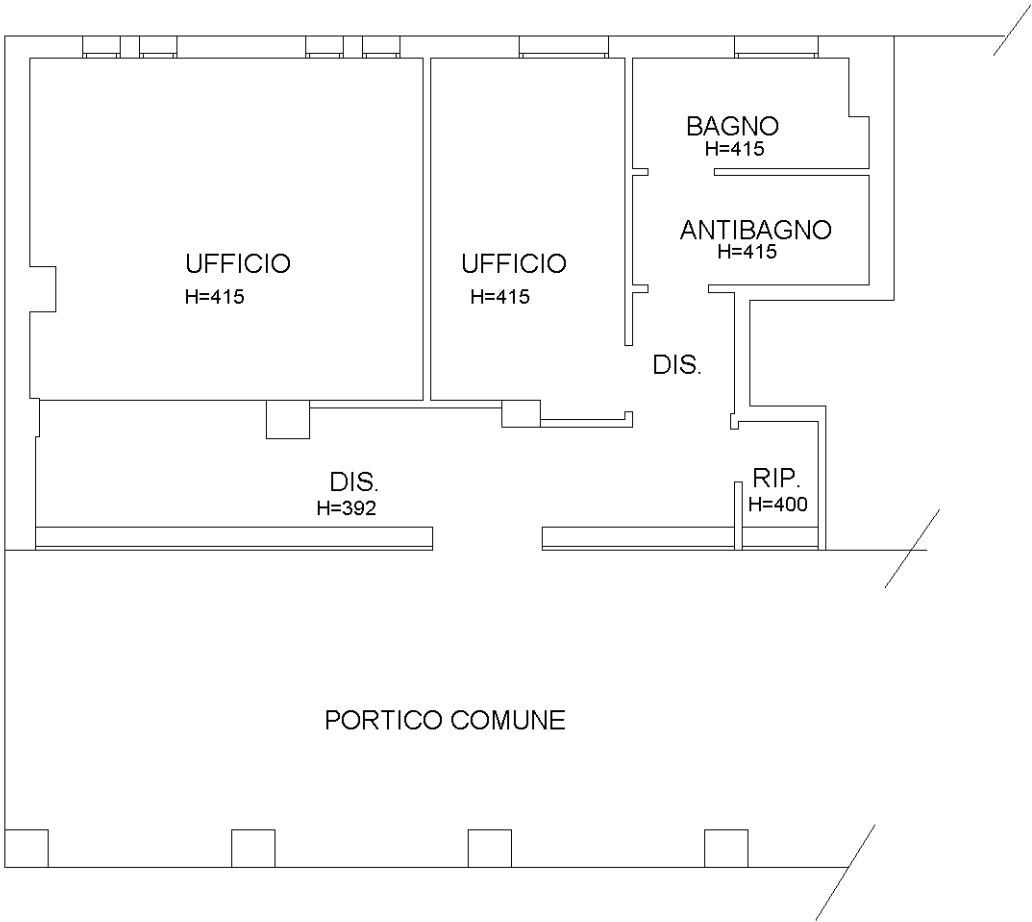

PIANO TERRA



Ultima planimetria in atti