

**Agenzia del Territorio
CATASTO FABBRICATI
Ufficio Provinciale di
Bologna**

Dichiarazione protocollo n. BO0118824 del 27/06/2006

Planimetria di u.i.u. in Comune di Bologna

Via Stalingrado

civ. 25/A

Identificativi Catastali:

Sezione:

Foglio: 120

Particella: 141

Subalterno: 6

Compilata da:
Trombi Pietro

Iscritto all'albo:
Geometra Dipendente Pubblico

Prov.

N.

Scheda n. 1


Scala 1:200

2746.I.03

CED. 2746-80-03 VIA STALINGRADO 25A

PIANO TERRENO

H.=m 3.10

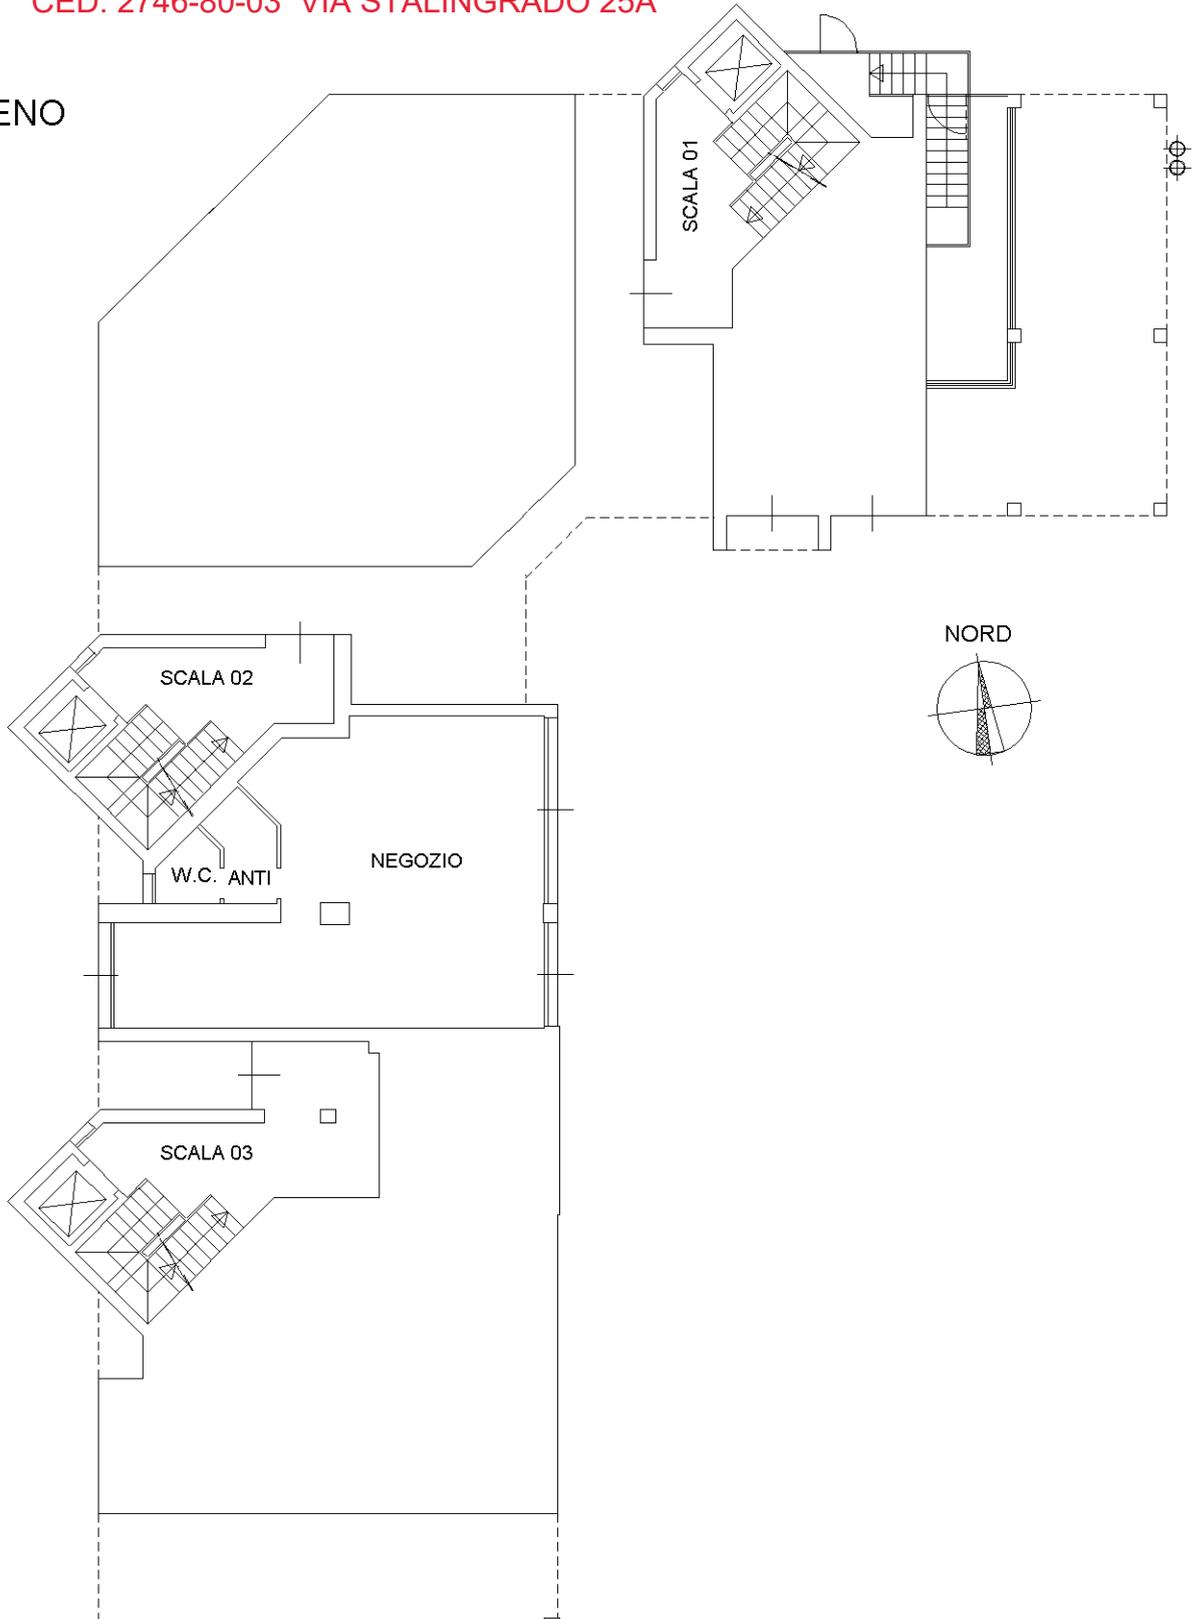

Ultima planimetria in atti