

0542

MODULARIO
F. rig. rend. 496



MINISTERO DELLE FINANZE
DIREZIONE GENERALE DEL CATASTO E DEI SERVIZI TECNICI ERARIALI
NUOVO CATASTO EDILIZIO URBANO


Mod. A (Nuovo Catasto Edilizio Urban

Lire
350

(R. DECRETO-LEGGE 13 APRILE 1939, N. 652)

Planimetria dell'immobile situato nel Comune di CIVITELLA DI ROMAGNA Via ROMA 12
Ditta ISTITUTO AUTONOMO CASE POPOLARI DELLA PROVINCIA DI BOLOGNA
Allegata alla dichiarazione presentata all'Ufficio Tecnico Erariale di FORLÌ


HEGOZIO I.01

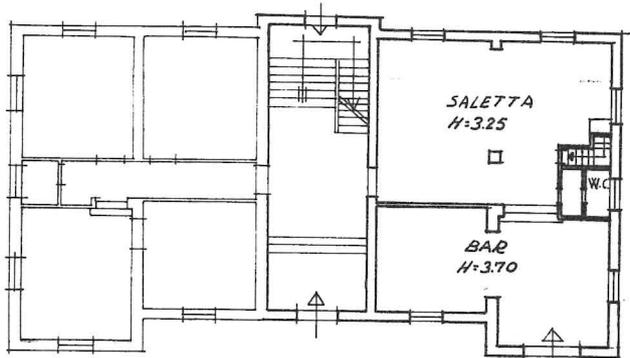


PIANO TERRA

Comune di Civitella di Romagna

Fog. 72 mapp. 88

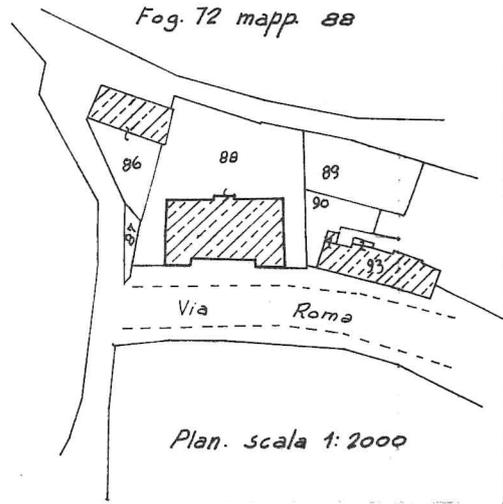

Plan. scala 1:2000

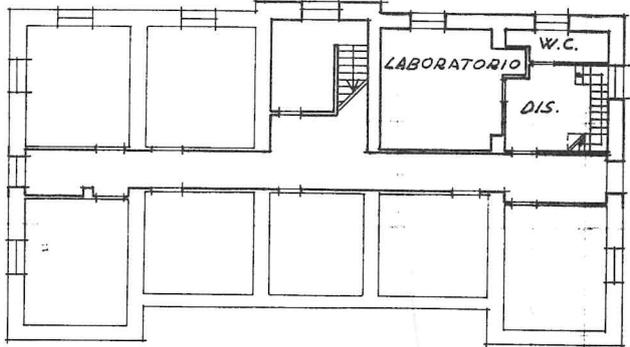

PIANO CANTINATO H=2.80

ORIENTAMENTO



SCALA DI 1:200

SPAZIO RISERVATO PER LE ANNOTAZIONI D'UFFICIO

DATA
PROT. N°

FOGLIO : 72
PARTIC. : 88
SUB : 8

Compilata dal GEOMETRA
MAURO TORELLI
(Titolo, nome e cognome del tecnico)

Iscritto all'Albo de GEOMETRI
della Provincia di FORLÌ

DATA 20.06.1950
Firma: Mauro Torelli

