



256

NUOVO CATASTO EDILIZIO URBANO

R. DECRETO LEGGE 1 APRILE 1939 N. 450

Planimetria dell'immobile situato nel Comune di Bologna

Via del Pilastro 110/5

Ditta Istituto Autonomo per le Case Popolari della Prov. di Bologna.

Allegata alla dichiarazione presentata all'Ufficio Tecnico Erariale di Bologna


Lotto 436/r

N. interno 40346

Piano Terreno

NEGOZIO

CED. 496-80-03 VIA NATALI 1F

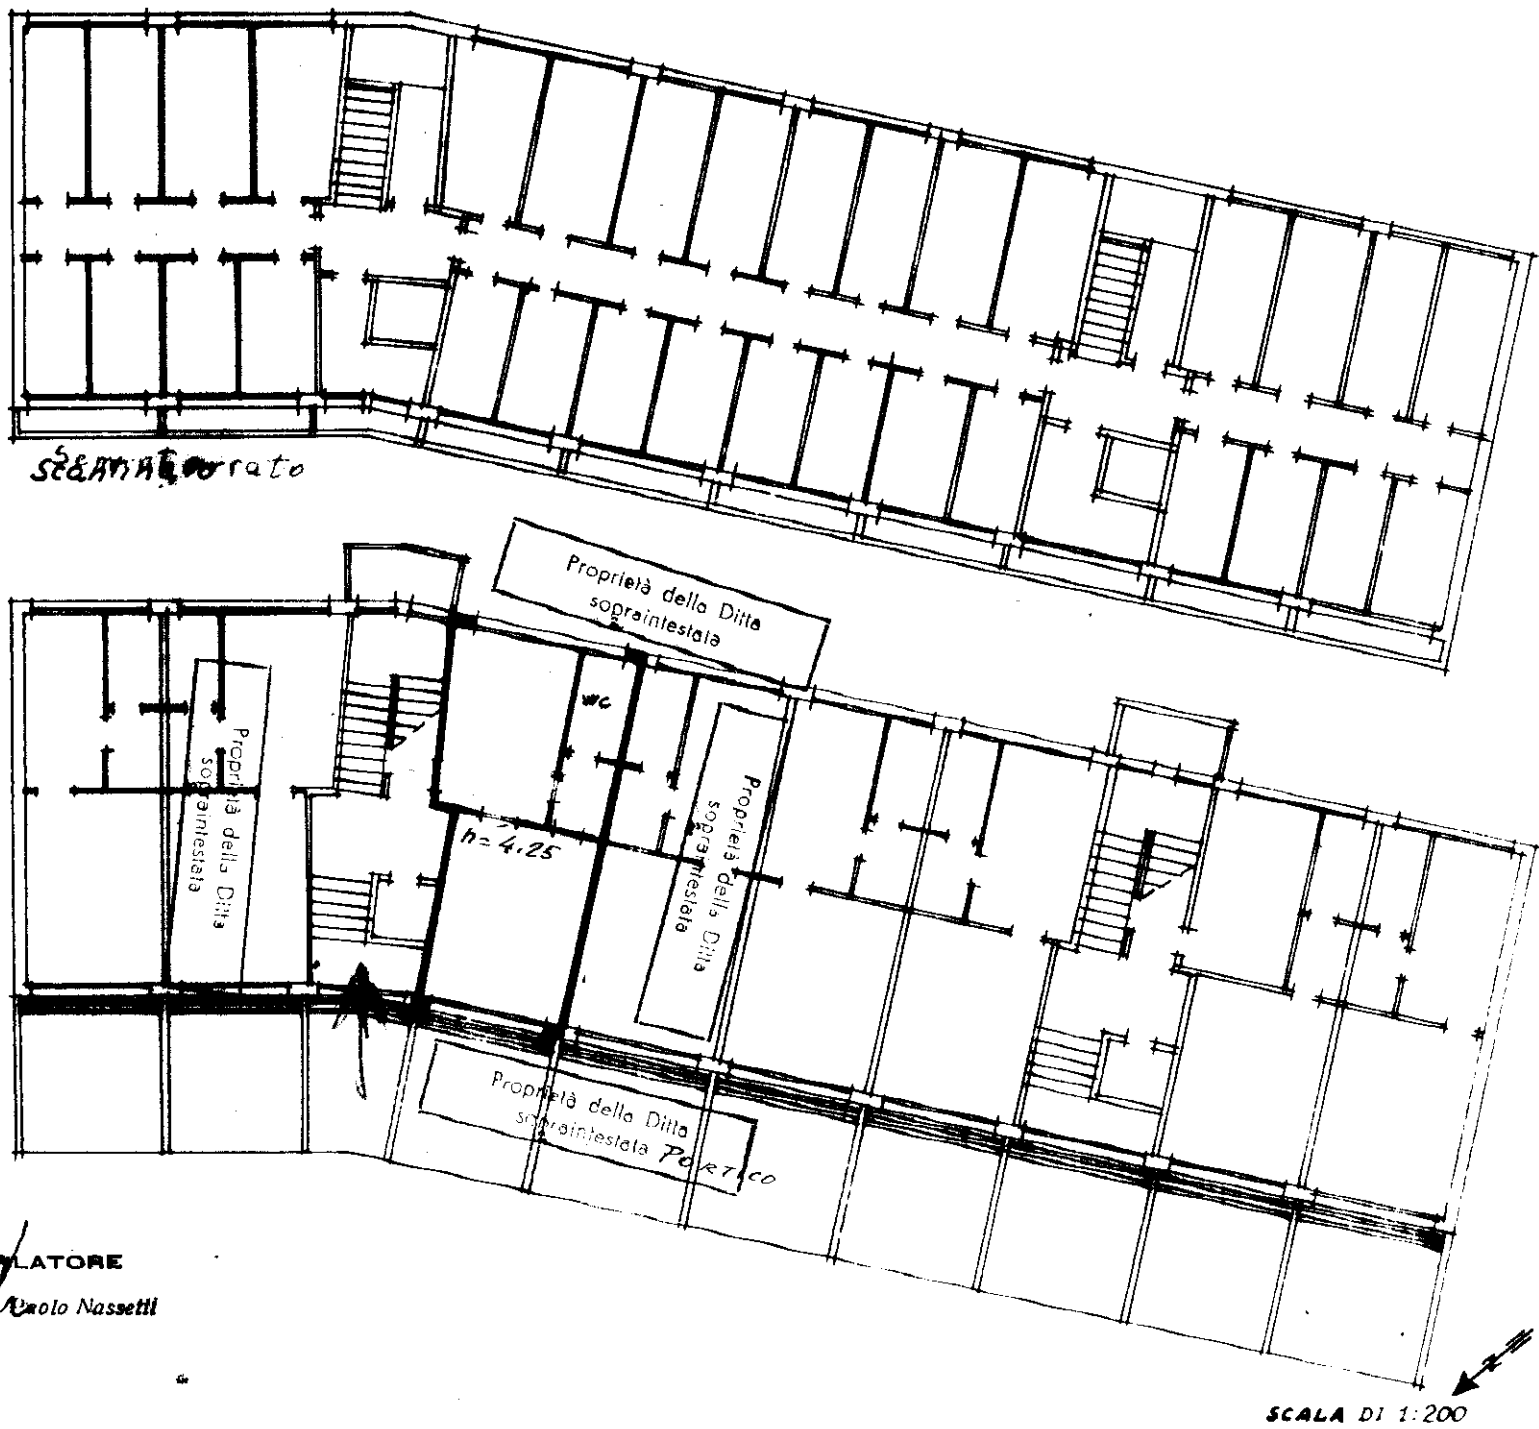

IL COMPILATORE

Geogr. Ugo Nassetti

SPAZIO RISERVATO PER LE ANNOTAZIONI D'UFFICIO

DATA 12.11.1966
PROT. N° 13754

F 44
N. 159 sub 3

ACCETTABILE

Geom. AMEDEO ZUCHELLI

Compilatore dell'Istituto Autonomo per le Case
Popolari della Provincia di Bologna

Iscritto all'Albo de
della Provincia di

DATA - 8 NOV. 1966

Firma Zucchini

