

LOTTO 45 BIS

CED. 0495 02 03 Alloggio
BOLOGNA - via GRAZIA DELEDDA 1

PREZZO € 155.700,00

TIPO CONTRATTO: alloggio attualmente sfitto
SUPERFICIE LORDA VENDIBILE: mq. 126

Dati catastali:

Fg. 129, P.III 156, Sub. 40 alloggio
Sub. 41 cantina

Classe energetica: G

Anno di costruzione: 01/01/1966

Ascensore: presente

Descrizione unità immobiliare:

Alloggio sfitto ubicato al piano primo
composto da: ingresso, soggiorno, cucina
abitabile, n. 4 camere, bagno, disimpegno,
balcone e cantina al piano seminterrato.



Agenzia delle Entrate
CATASTO FABBRICATI
Ufficio provinciale di
Bologna

Dichiarazione protocollo n. BO0151952 del 17/11/2022
Comune di Bologna
Via Grazia Deledda

civ. 1


Identificativi Catastali:
Sezione:
Foglio: 129
Particella: 156
Subalterno: 40

Compilata da:
Condi Giuseppe
Iscritto all'albo:
Geometri
Prov. Bologna
N. 03613

Scala 1: 200

PIANO PRIMO

H=3,00

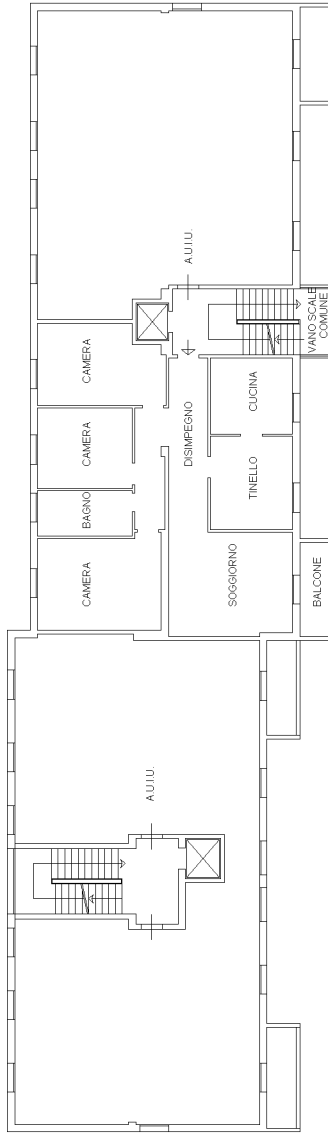

Ultima planimetria in atti

Agenzia delle Entrate
CATASTO FABBRICATI
Ufficio provinciale di
Bologna

Dichiarazione protocollo n. BO0151952 del 17/11/2022
Comune di Bologna
Via Grazia Deledda


civ. 1

Compilata da:
Conidi Giuseppe
Iscritto all'albo:
Geometri
Prov. Bologna
N. 03613

Identificativi Catastali:
Sezione:
Foglio: 129
Particella: 156
Subalterno: 41

Scala 1: 200

PIANO PRIMO SOTTOSTRADA (SEMINTERRATO)

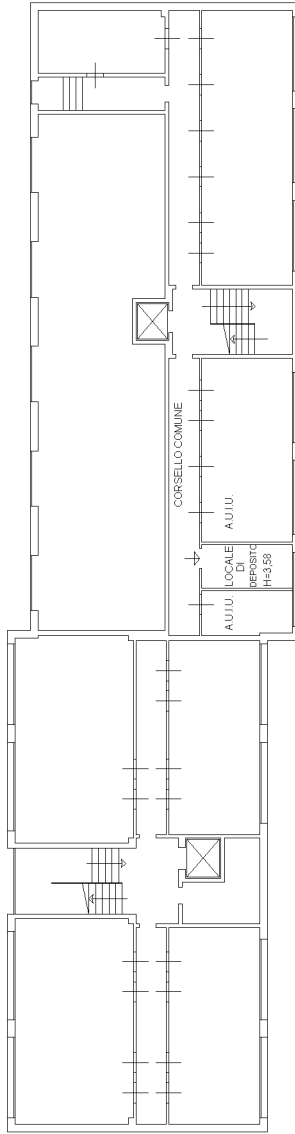

Ultima planimetria in atti