

Agenzia del Territorio  
**CATASTO FABBRICATI**  
Ufficio Provinciale di  
Bologna

Dichiarazione protocollo n. BO0110166 del 03/06/2004

Planimetria di u.i.u. in Comune di Bologna

Via Baldini

civ. 1/A

Identificativi Catastali:

Sezione:

Foglio: 177

Particella: 70

Subalterno: 53

Compilata da:  
Laffi Roberto


Iscritto all'albo:  
Geometri

Prov. Bologna


N. 3004

Scheda n. 1

Scala 1:200

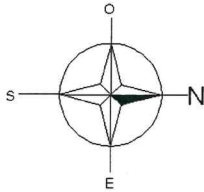

CED 0422. I. 05.

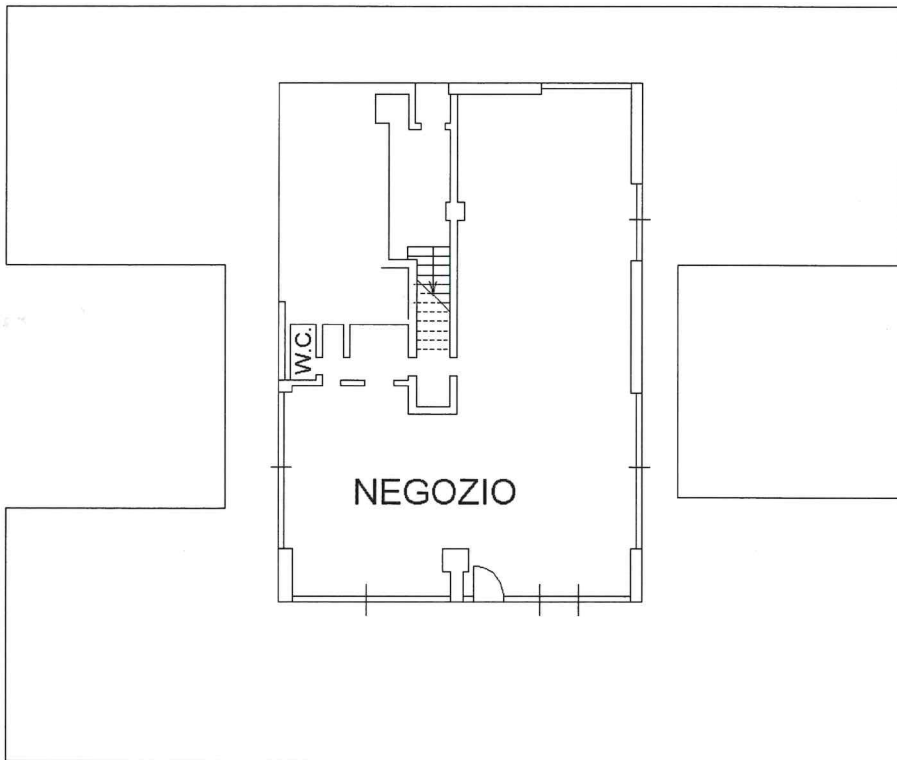

**PIANO TERRENO**

h= 3.30