

LOTTO **104-Bis** 1664 03 01 Alloggio  
BOLOGNA- Via ANTONIOTTO USODIMARE 3

PREZZO BASE D'ASTA: € 145.800,00  
CAUZIONE: € **14.580,00**

TIPO CONTRATTO: **sfitto**  
SUPERFICIE LORDA VENDIBILE: mq. 114

DATI CATASTALI:  
Fg. 67, P.IIa 475, Sub. 1

Classe Energetica: G  
Anno costruzione: 1970  
Ascensore: PRESENTE

Descrizione unità immobiliare:  
Alloggio al piano secondo composto da  
soggiorno-pranzo, cucina, 3 camere, 2  
ripostigli, due bagni, 2 balconi e cantina al  
piano primo.



ESTERNO FABBRICATO


Catasto dei Fabbricati - Situazione al 11/01/2014 - Comune di BOLOGNA (A944) - < Foglio: 67 - Particella: 475 - Subalterno: 1 >  
VIA FRANCESCO ZANARDI n. 125 piano: 2-1

MINISTERO DELLE FINANZE

# NUOVO CATASTO EDILIZIO URBANO

Planimetria dell'immobile situato nel Comune di *Bologna*  
Via *F. Zanardi* 125  
Ditta *I.S.E.S.* Istituito per lo Sviluppo dell'Edilizia Sociale - già *UNIPA-CASAS ROMA*  
Allegata alla dichiarazione presentata all'Ufficio Tecnico Esattoriale di *Bologna*

L. 30

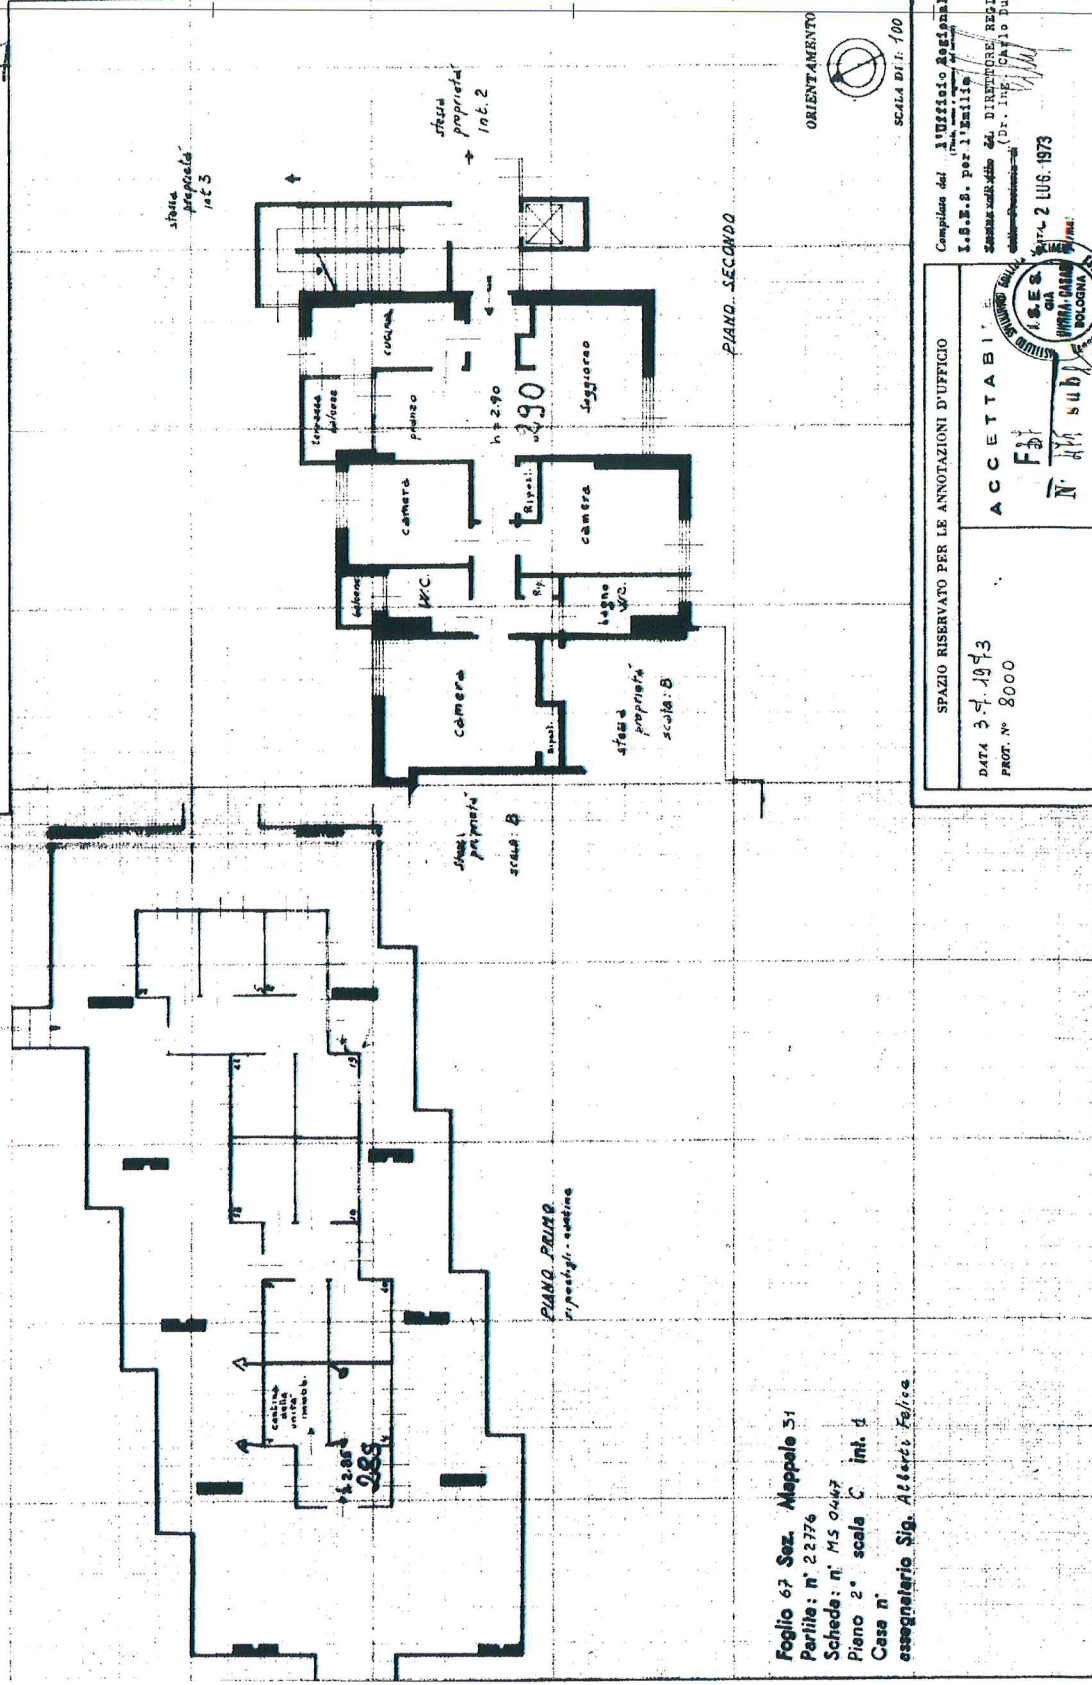

Foglio 67 Sez. Mappale 51  
Partite: n° 22776  
Scheda: n° M5 0467  
Piano 2° scala C int. 1  
Cassa n°  
esegnatario Sig. *Atterdi Felice*

SPAZIO RISERVATO PER LE ANNOTAZIONI D'UFFICIO

DATA 3-1-1973  
PROT. N° 8000

ACCETTABILE

F. 11 sub 1

COMPILATO DAL  
I.S.E.S. per l'edilizia  
Sociale costituito dal DIRETTORE REGIONALE  
CATASTO (Dr. *...*)

2 LUG. 1973

Stampa: 12-1973

LOTTO 104-BIS - CED 1664.03.01  
BOLOGNA - via Antoniotto Usodimare 3

Ultima planimetria in atti