

**Agenzia del Territorio
CATASTO FABBRICATI
Ufficio Provinciale di
Bologna**

Dichiarazione protocollo n. BO0042376 del 08/03/2006

Planimetria di u.i.u. in Comune di Bologna

Via Berti Lodovico

civ. 4

Identificativi Catastali:

Sezione:

Foglio: 156

Particella: 315

Subalterno: 3

Compilata da:
Laffi Roberto


Iscritto all'albo:
Geometri

Prov. Bologna

N. 3004

Scheda n. 1

Scala 1:200

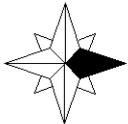


NORD

PIANO TERRA

464 80.01.02

H=3,20

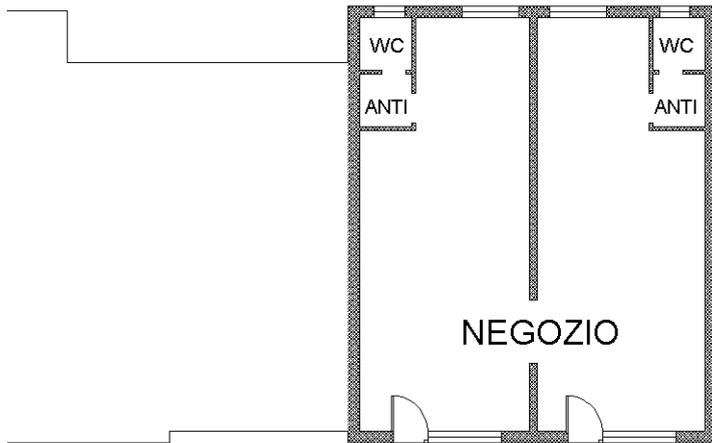

Catasto dei Fabbricati - Situazione al 31/01/2024 - Comune di BOLOGNA(A944) - < Foglio 156 - Particella 315 - Subalterno 3 >
VIA LODOVICO BERTI n. 4/2A-B Piano T

Ultima planimetria in atti