

MODULARIO
a.r.n. 497

MINISTERO DELLE FINANZE

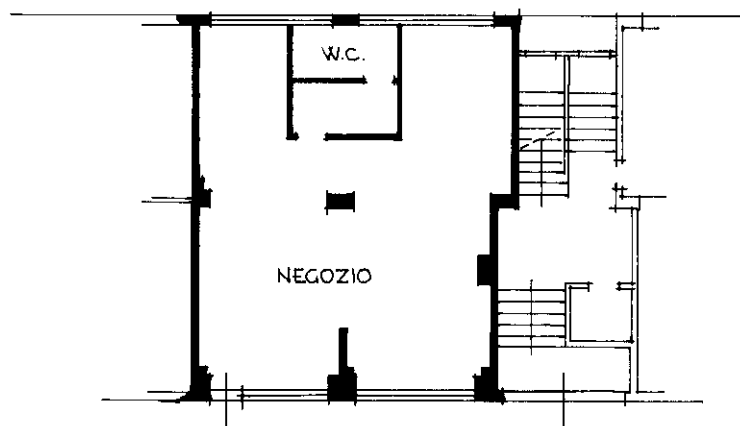
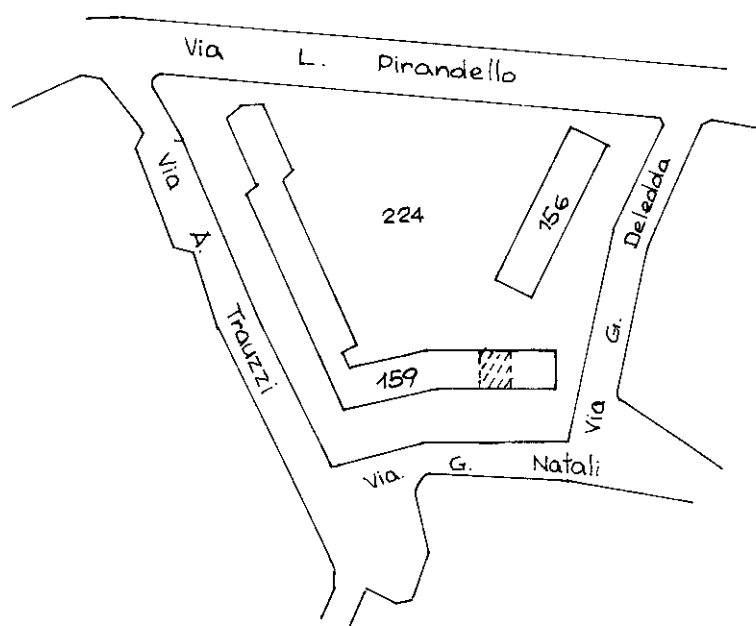
DIPARTIMENTO DEL TERRITORIO

CATASTO EDILIZIO URBANO (RDL 13-4-1939, n. 652)

MOD. BN (CEU)

LIRE
200Planimetria di u.i.u. in Comune di BOLOGNA via VIA G. NATALI civ. 1/D.C.

CED. 496-80-09 VIA NATALI 1CD

PIANO TERRA
H. 4.25

PLANIMETRIA Scala 1:2000

ORIENTAMENTO



SCALA DI 1:2000

Dichiarazione di N.C. ☐Denuncia di variazione ☒

Ultima planimetria in atti

Compilata dal

Geom. Pietro Trombi

(Titolo, cognome e nome)

Geom. D.P. Bologna

data 08.11.00 Firma

RISERVATO ALL'UFFICIO

SOTTINTINCE

129 159 5
6

Data presentazione:13/11/2000 - Data: 04/06/2021 - n. T210068 - Richiedente: FRGNTN57B09F026T

Totale schede: 1 - Formato di acquisizione: A4(210x297) - Formato stampa richiesto: A4(210x297)

n. 159 sub. 41

data 08.11.00 Firma