

MODULARIO
F. - Cat. B T 218



MINISTERO DELLE FINANZE
DIREZIONE GENERALE DEL CATASTO E DEI SERVIZI TECNICI ERARIALI

Lire
20

261 NUOVO CATASTO EDILIZIO URBANO

(R. DECRETO-LEGGE 13 APRILE 1949, N. 452)


Planimetria dell'immobile situato nel Comune di *Bologna*, n. *Via del Pilaistro 110/60*
Ditta *Istituto Autonomo Riparazione Case Popolari della Prov. di Bologna*
Allegata alla dichiarazione presentata all'Ufficio Tecnico Erariale di *Bologna*

Lotto *436/T*

N. interno *40551*

Piano Terreno
NEGOZIO

CED: 496-80-08 VIA NATALI 1B

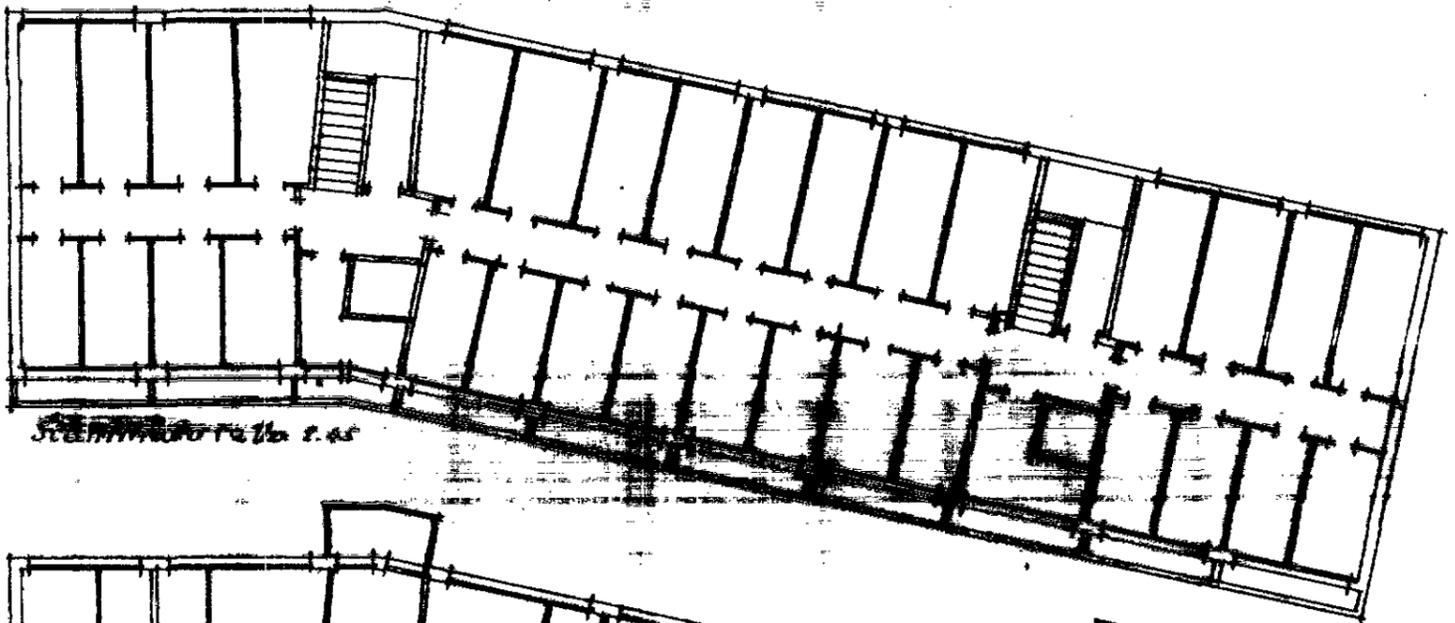

IL COMPILATORE
Gen. Roberto Nassetti


SPAZIO RISERVATO PER LE ANNOTAZIONI D'UFFICIO

DATA *12.11.1966*
PROT. N° *13459*

F 44
N°159 sub 8
ACCETTABILE

Gen. ANEDDO ZUCHELLI
Compt. *Compt. Erariale per le Case Popolari della Prov. di Bologna*

Iscritto all'Albo *di*
della Provincia di *Bologna*
DATA **8 NOV. 1966**
Firma: *Zucchelli*

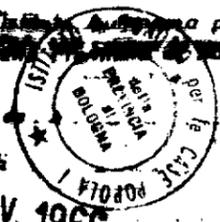

mapa 01

Catasto dei Fabbricati - Situazione al 04/06/2021 - Comune di BOLOGNA (A944) - Foglio: 129 - Particella: 567 - Subalterno: 6 >
VIA GIOVANNI NATALI n. 3/B piano: T;