

MODULARIO
F. rig. rend. 497



MINISTERO DELLE FINANZE

DIREZIONE GENERALE DEL CATASTO E DEI SS.TT.EE.


CATASTO EDILIZIO URBANO (RDL 13-4-1939, n. 652)

MOD. **BN** (CEU)

LIRE
250

51
Planimetria di u.i.u. in Comune di **BOLOGNA** via **TRAUZZI** civ. **15 a, b, c**

CED. 1337-80-17 VIA TRAUZZI 15 CD

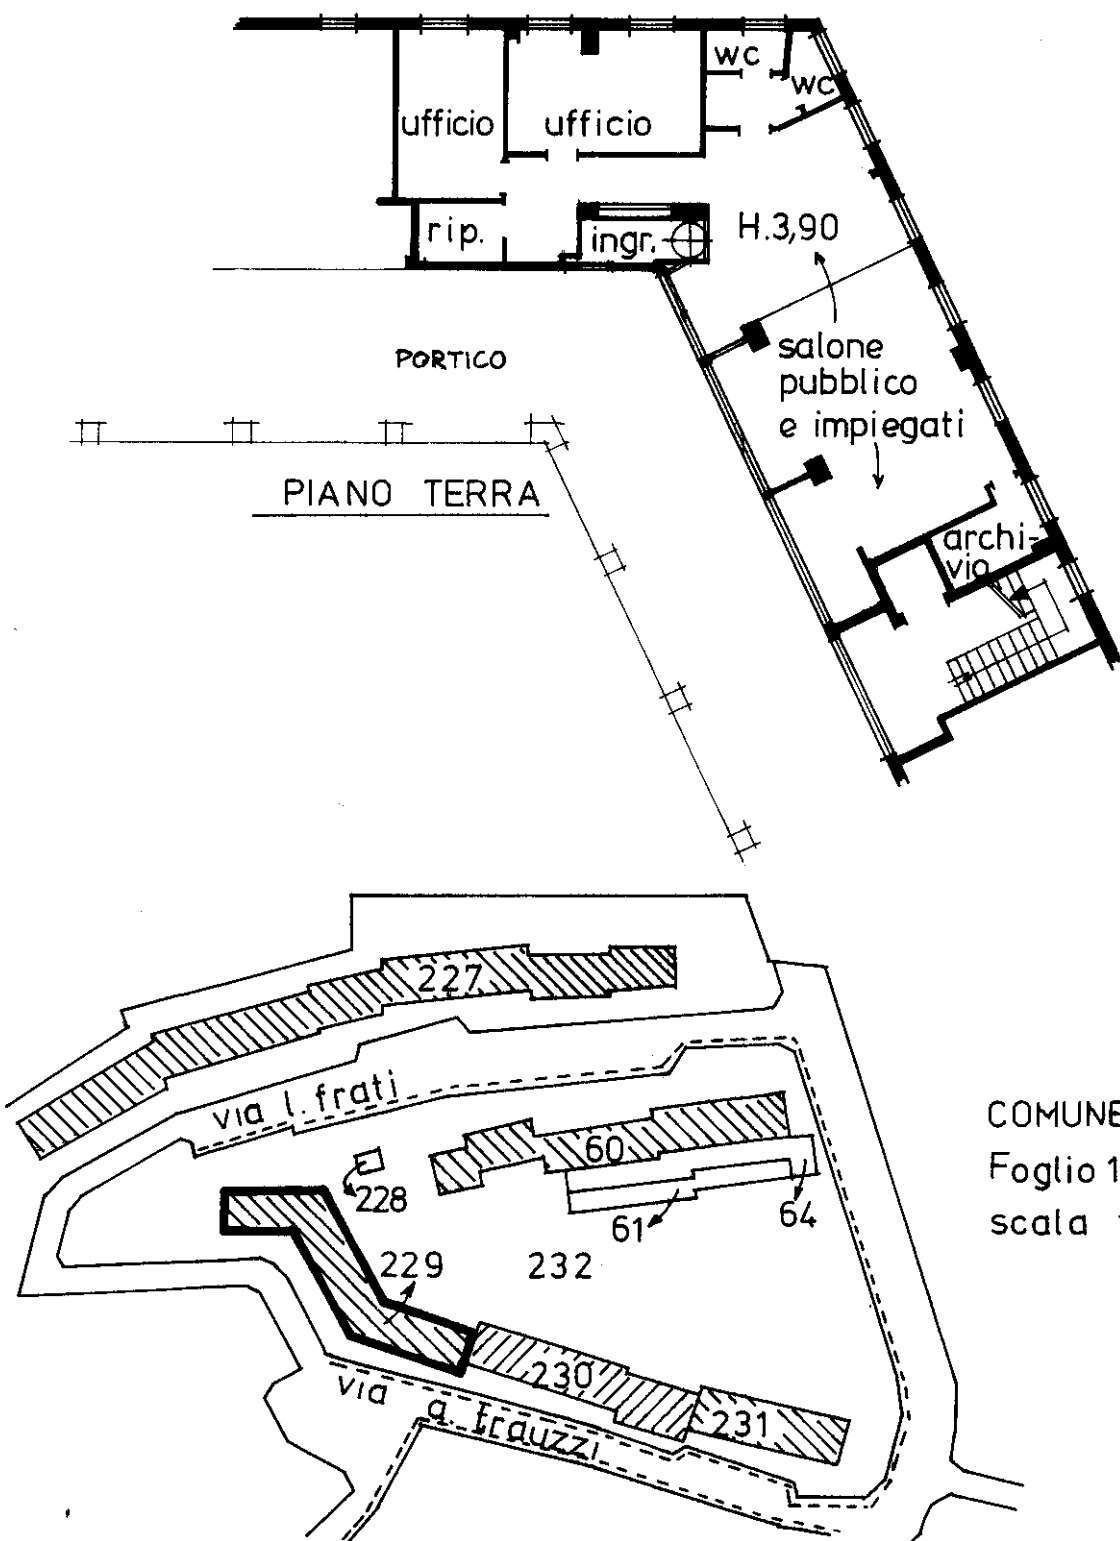

COMUNE DI BOLOGNA
Foglio 129, Mapp. 229(183)
scala 1:2000

ORIENTAMENTO



SCALA DI 1:200

C3211

8 APR. 1993

Dichiarazione di N.C. ☐
Denuncia di variazione ☒

Compilata dal **Geometra**
(Titolo, cognome e nome)
Ghirardelli Emanuele

Iscritto all'albo dei geometri
della provincia di Bologna n. 1689
data **24/9/92** Firma *[Signature]*

RISERVATO ALL'UFFICIO

SOSTITUISCE		
SCHEDA	MAPP.	SUB.
129	183	178
		179

Ultima planimetria in atti
Identificativi catastali
Data presentazione: 08/04/1993 - Data: 07/07/2022 - n. T229486 - Richiedente: FRGNTN57B09F026T
Totale schede: 1 - Formato di acquisizione: A4 (210x297) - Formato stampa: A4 (210x297)

Catasto dei fabbricati - Situazione al 07/07/2022 - Comune di BOLOGNA (A944) - < Foglio 129 - Particella 229 - Subalterno 180 >
VIA ALBERTO TRAUZZI n. 15/A-15/B-15/C-15/D-15/E-15/F-15/G-15/H-15/I-15/L-15/M-15/N-15/O-15/P-15/Q-15/R-15/S-15/T-15/U-15/V-15/W-15/X-15/Y-15/Z-15