

MODULARIO  
F Cat 5 T 313



2534

MINISTERO DELLE FINANZE

MOD. B (Nuovo Catasto Edilizio Urbano)


DIREZIONE GENERALE DEL CATASTO E DEI SERVIZI TECNICI ERARIALI

Lire  
20

# 228 NUOVO CATASTO EDILIZIO URBANO

(R. DECRETO-LEGGE 13 APRILE 1939, N. 632)

Planimetria dell'immobile situato nel Comune di BOLOGNA Via G-DELEDDA, 12/A  
Ditta ISTITUTO AUTONOMO PER LE CASE POPOLARI DELLA PROVINCIA DI BO.  
Allegata alla dichiarazione presentata all'Ufficio Tecnico Erariale di BOLOGNA  
INV. 424/503 LOTTO 503/T NEGOZIO Nº 40361

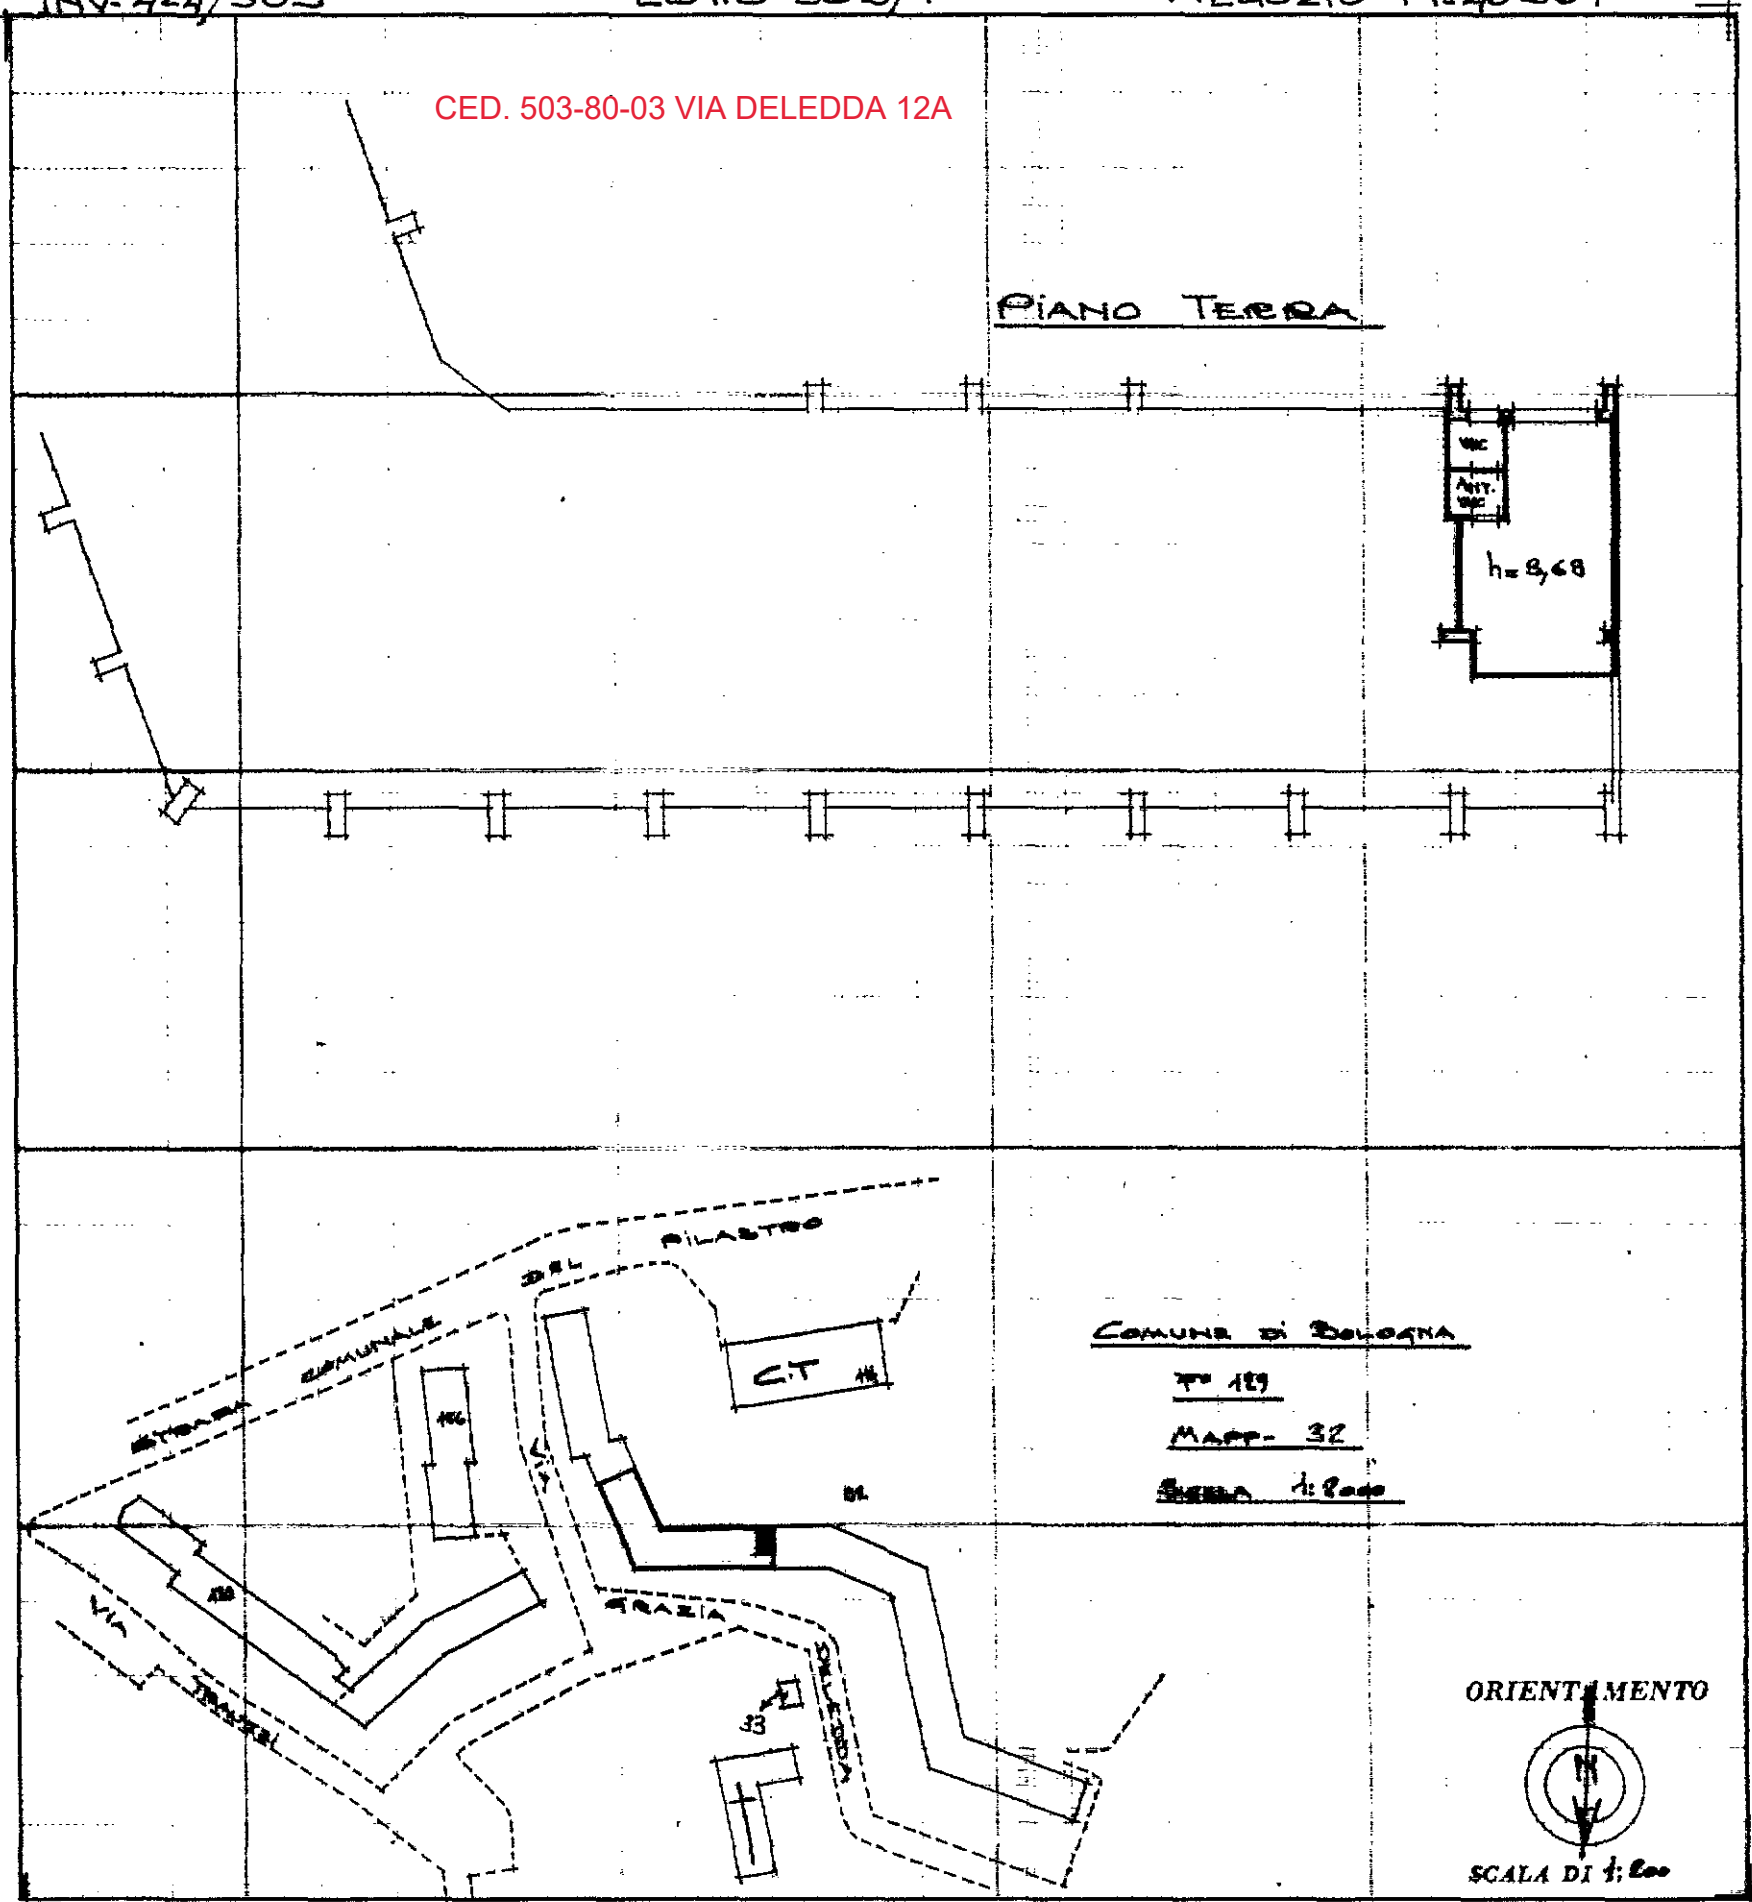


SPAZIO RISERVATO PER LE ANNOTAZIONI D'UFFICIO

DATA 18.12.1972  
PROT. Nº 15974

44

168

Compilata dal GEOMETRA  
GIANNI SERENARI  
Inserito all'Atto di PER CONTO DELL'I.A.C.P.  
della Provincia di BOLOGNA  
18 DIC. 1972

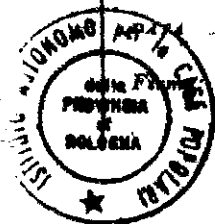

*Gianni Serenari*