

Agenzia delle Entrate
CATASTO FABBRICATI
Ufficio provinciale di
Bologna

Dichiarazione protocollo n. BO0092949 del 12/11/2020
Comune di Bologna
Via Rinaldo Rigola

civ. 17


Identificativi Catastali:
Sesione: 143
Particella: 786
Subalterno: 30

Compilata da:
Cupido Paolo
Iscritto all'albo:
Ingegneri
Prov. Bologna

N. 4740

Scala 1:100

PIANO PRIMO

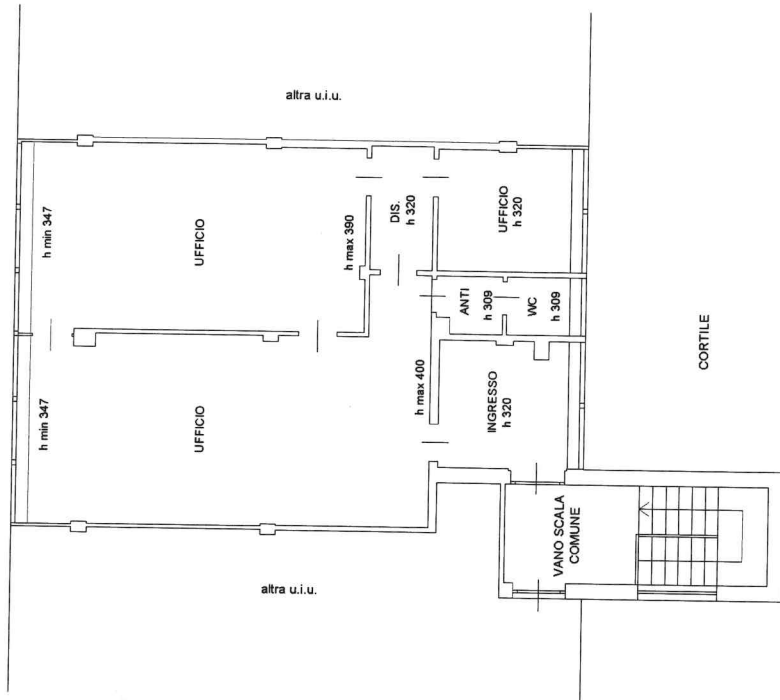

PIANO TERRA

DISTACCO SU FABBRICATO
CIVICO 15

altra u.i.u.

