

MODULARIO
F. - rig. rend. - 497



9534
MINISTERO DELLE FINANZE
DIREZIONE GENERALE DEL CATASTO E DEI SERVIZI TECNICI ERARIALI

Mod. B (Nuovo Catasto Edilizio Urbano)

Lire
100

277 NUOVO CATASTO EDILIZIO URBANO


(R. DECRETO-LEGGE 13 APRILE 1939, N. 652)

Planimetria dell'immobile situato nel Comune di BOLOGNA Via G. DELEDDA 20/A


Ditta ISTITUTO AUTONOMO PER LE CASE POPOLARI DELLA PROVINCIA DI BOLOGNA

Allegata alla dichiarazione presentata all'Ufficio Tecnico Erariale di BOLOGNA

CED. 507-80-04 VIA DELEDDA 20A

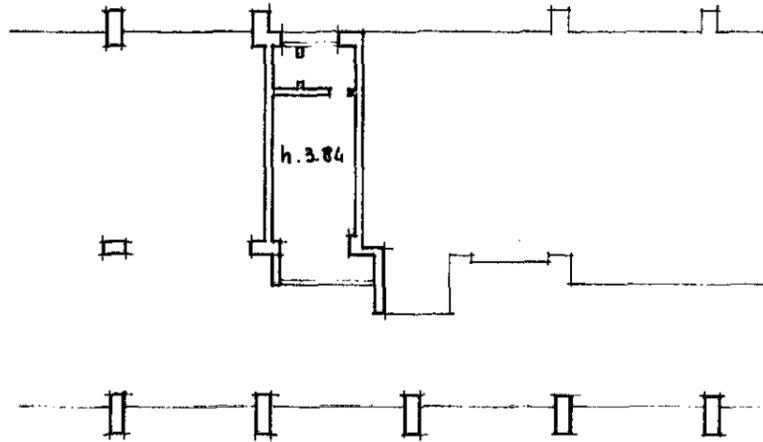


PIANO TERRA

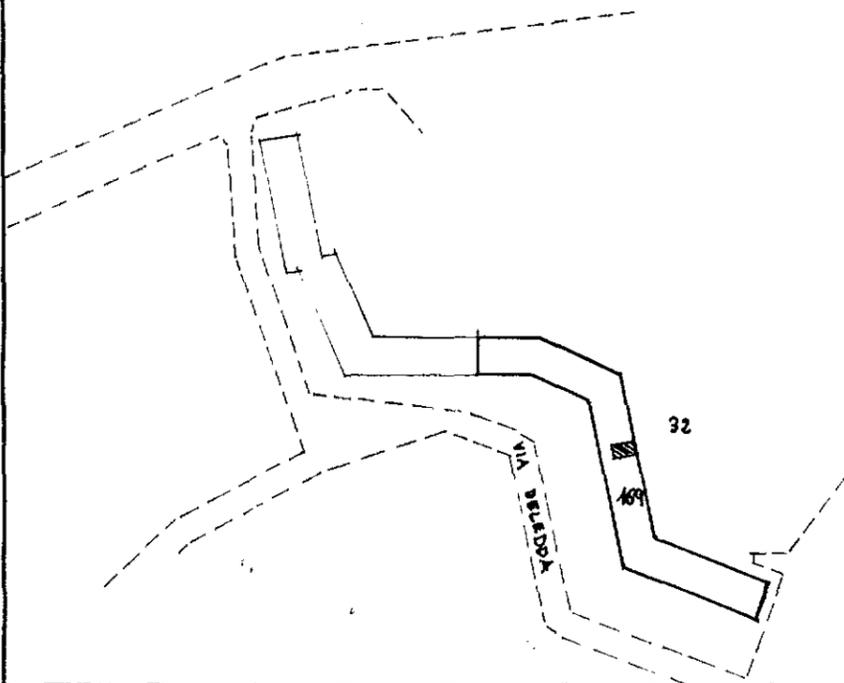

COMUNE DI BOLOGNA
P. 129 MAPP. 169
PLANIMETRIA SCALA 1:2000



ORIENTAMENTO

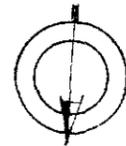

SCALA DI 1:200

SPAZIO RISERVATO PER LE ANNOTAZIONI D'UFFICIO

DATA
PROT. N°

C04153-25 MAR 86

F. NCT	F. NCEU	MAPP.	SUB.
129	44	169	4

SOSTITUIRE PER VARIAZIONI
INTERME
Scheda 30-NAE-1982 N° 6722

F. NCT	F. NCEU	MAPP.	SUB.
129	44	169	4

Compilata dal GEOMETRA
(Titolo, nome e cognome del tecnico)

PIERO CORRADO

Iscritto all'Albo dei GEOMETRI
della Provincia di BOLOGNA

DATA 26-3-86

Firma: consiglio Piana