

**LOTTO 302**

CED. 0317 01 01 Alloggio  
BOLOGNA - via DELL'UCCELLINO 2

PREZZO € 287.000,00

TIPO CONTRATTO: alloggio attualmente sfritto  
SUPERFICIE LORDA VENDIBILE: mq. 115,76

Dati catastali:

Fg. 270, P.IIa 688, Sub. 26 alloggio  
Sub. 27 cantina

Classe energetica: G

Anno di costruzione: 01/07/1955

Ascensore: non presente

Descrizione unità immobiliare:

Alloggio ubicato al piano rialzato composto da:  
ingresso, soggiorno, cucina abitabile, n. 3  
camere, bagno, disimpegno e ripostiglio,  
balcone e cantina al piano seminterrato.



# LOTTO 302 alloggio

**Agenzia delle Entrate**  
**CATASTO FABBRICATI**  
Ufficio Provinciale di  
Bologna

Dichiarazione protocollo n. del  
Comune di Bologna  
Via Dell'uccellino civ. 2

Identificativi Catastali:

Sezione:  
Foglio: 270  
Particella: 688  
Subalterno: 26

Compilata da:  
Frighi Antonio

Iscritto all'albo:  
Ingegneri

Prov. Ferrara

N. 873



Planimetria

Scheda n. 1

Scala 1:100

317.01.01

**PIANO TERRA (rialzato)**  
h= 2,77 m

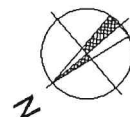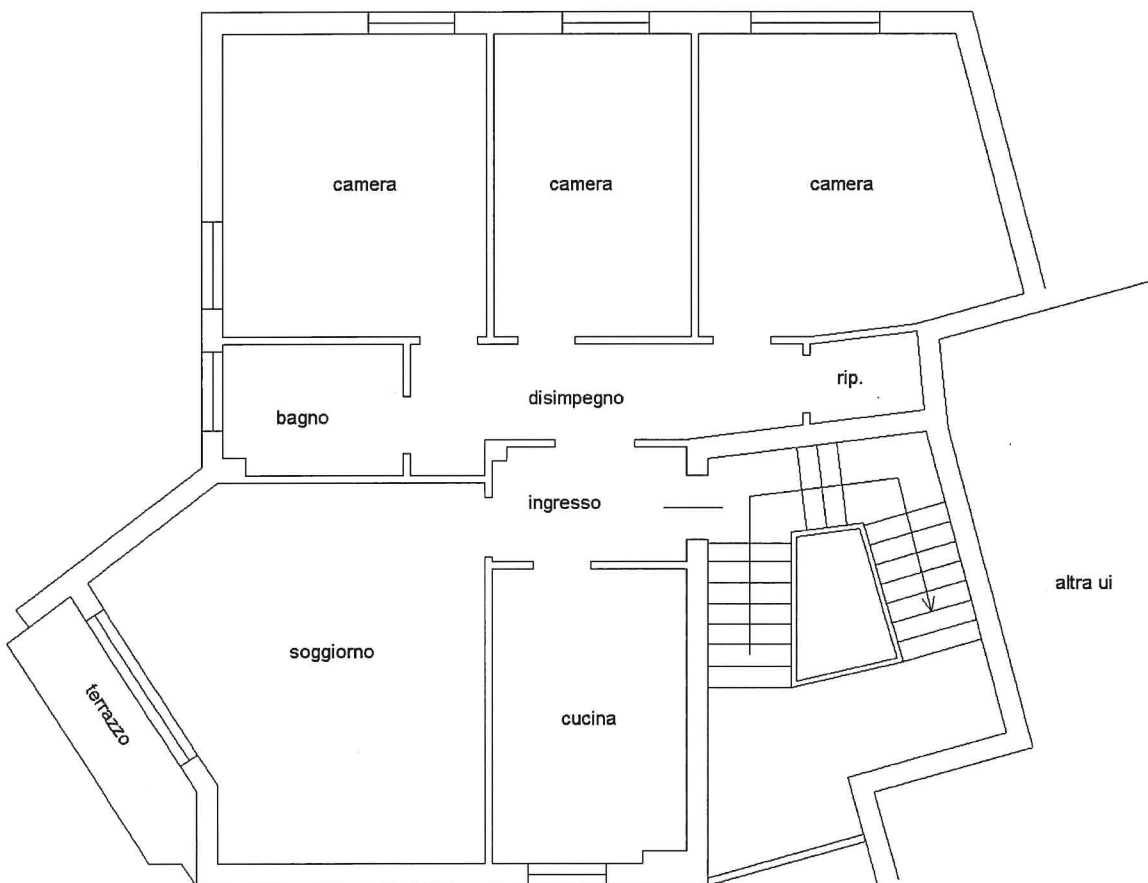

# LOTTO 302 cantina

**Agenzia delle Entrate**  
**CATASTO FABBRICATI**  
Ufficio Provinciale di  
Bologna

Dichiarazione protocollo n. \_\_\_\_\_ del \_\_\_\_\_  
Comune di Bologna  
Via Dell'ucellino \_\_\_\_\_ civ. 2

**Identificativi Catastali:**

Sezione:  
Foglio: 270  
Particella: 688  
Subalterno: 27

Compilata da:  
Frighi Antonio

Iscritto all'albo:  
Ingegneri

Prov. Ferrara

N. 873

Planimetria

Scheda n. 1

Scala 1:100

317.01.01

## PIANO SEMINTERRATO

h= 2,45 m

