

**Agenzia del Territorio  
CATASTO FABBRICATI  
Ufficio Provinciale di  
Bologna**

Scheda n. 1

Scala 1:200

Dichiarazione protocollo n. del

Planimetria di u.i.u.in Comune di Imola

Via Caduti E Deportati Di Sesto

civ. 38

Identificativi Catastali:

Sezione:

Foglio: 33

Particella: 1224

Subalterno: 30


Compilata da:  
Trombi Pietro

Iscritto all'albo:  
Geometri

Prov. Bologna


N. 6

2699.02.03

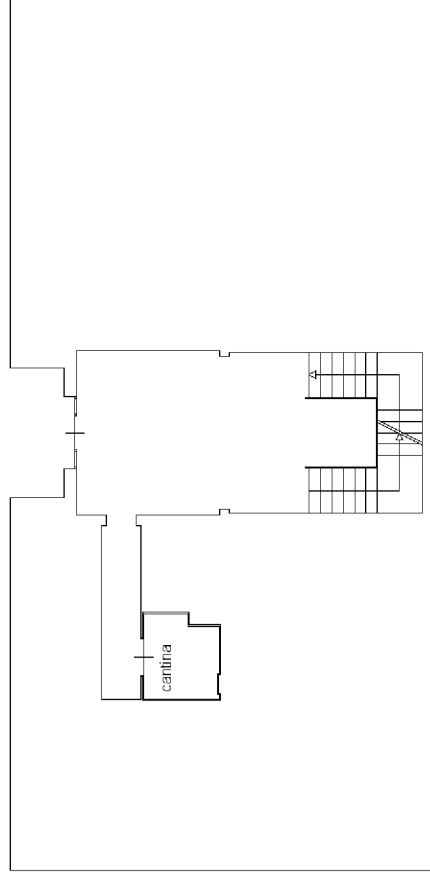

PIANO TERRA

h=2.70

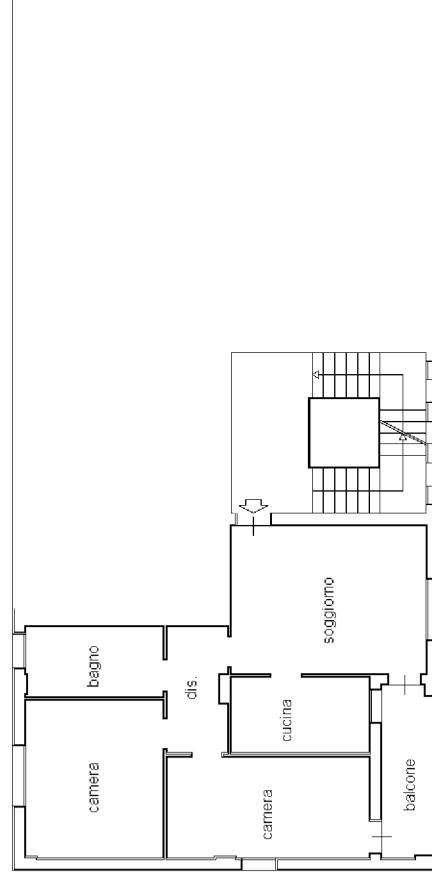

PIANO PRIMO

h=2.70

