

3160

MODULARIO
F. rog. tend. 487

275



MINISTERO DELLE FINANZE


DIREZIONE GENERALE DEL CATASTO E DEI SS.TT.EE.

CATASTO EDILIZIO URBANO (RDL 13-4-1939, n. 652)

MOD. BN (CEU)

LIRE
250


Planimetria di u.i.u. in Comune di IMOLA via CAVOUR civ. 22/A

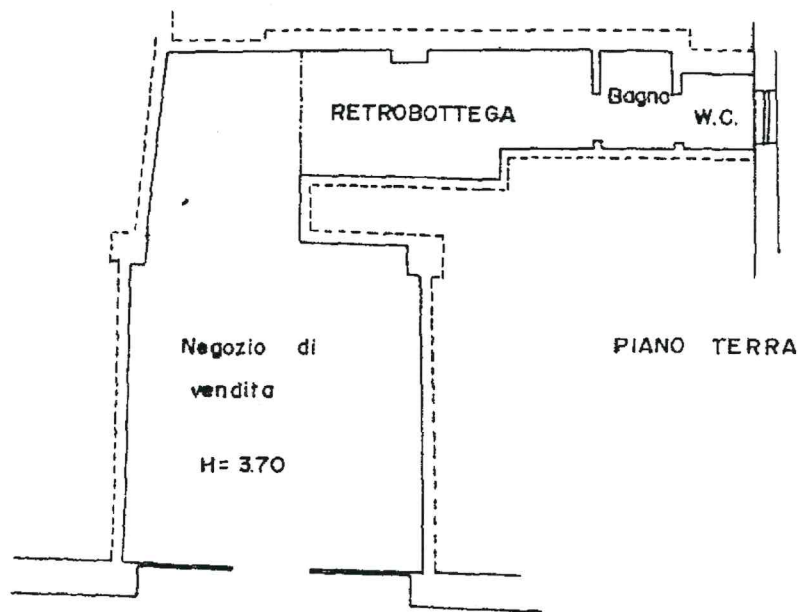

Comune di IMOLA

ESTRATTO DI MAPPA

Foglio 152 Scala 1:1000

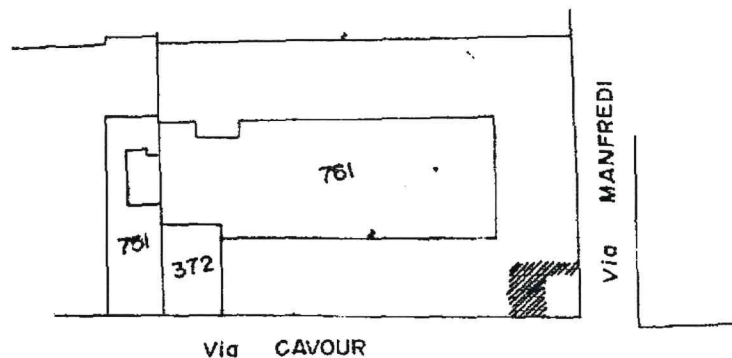

ORIENTAMENTO



SCALA DI 1:100

Dichiarazione di N.C. ☐
Denuncia di variazione ☒

Compilata dal Geom. MAZZETTI MICHELE
(Titolo, cognome e nome)

RISERVATO ALL'UFFICIO

F. 152
n. 761 sub. 7

della provincia di BOLOGNA n. 376
data 14/04/89 Firma [Signature]

152 761 7

Catasto dei Fabbricati - Situazione al 05/09/2023 - Comune di IMOLA (E289) - < Foglio 152 - Particella 761 - Subalterno 7 >
VIA CAVOUR 22/A IMOLA