Data presentazione:12/11/1966 - Data: 04/06/2021 - n. T143358 - Richiedente: FRGNTN57B09F026T

MODULARIO N. - 2533

MINISTERO DELLE FINANZE

DIREZIONE GENERALE DEL CATASTO E DEI SERVIZI TECNICI ERARIALI

Lire 20

255 NUOVO CATASTO EDILIZIO URBANO

(R. DECRETO-LEGGE 13 APRILE 1939, N. 652)

Planimetria dell'immobile situato nel Comune di Bologna — *Via* dell Pilastro, 110/R ro

Ditta Istituto Autonomo per le Case Popolari della Provincia di Bologna — Bologna

Allegata alla dichiarazione presentata all'Ufficio Tecnico Erariale di Bologna

Lotto 43617

N. interno 40345

Piano terreno

NEGOZIO

CED. 496-80-02 VIA NATALI 3A

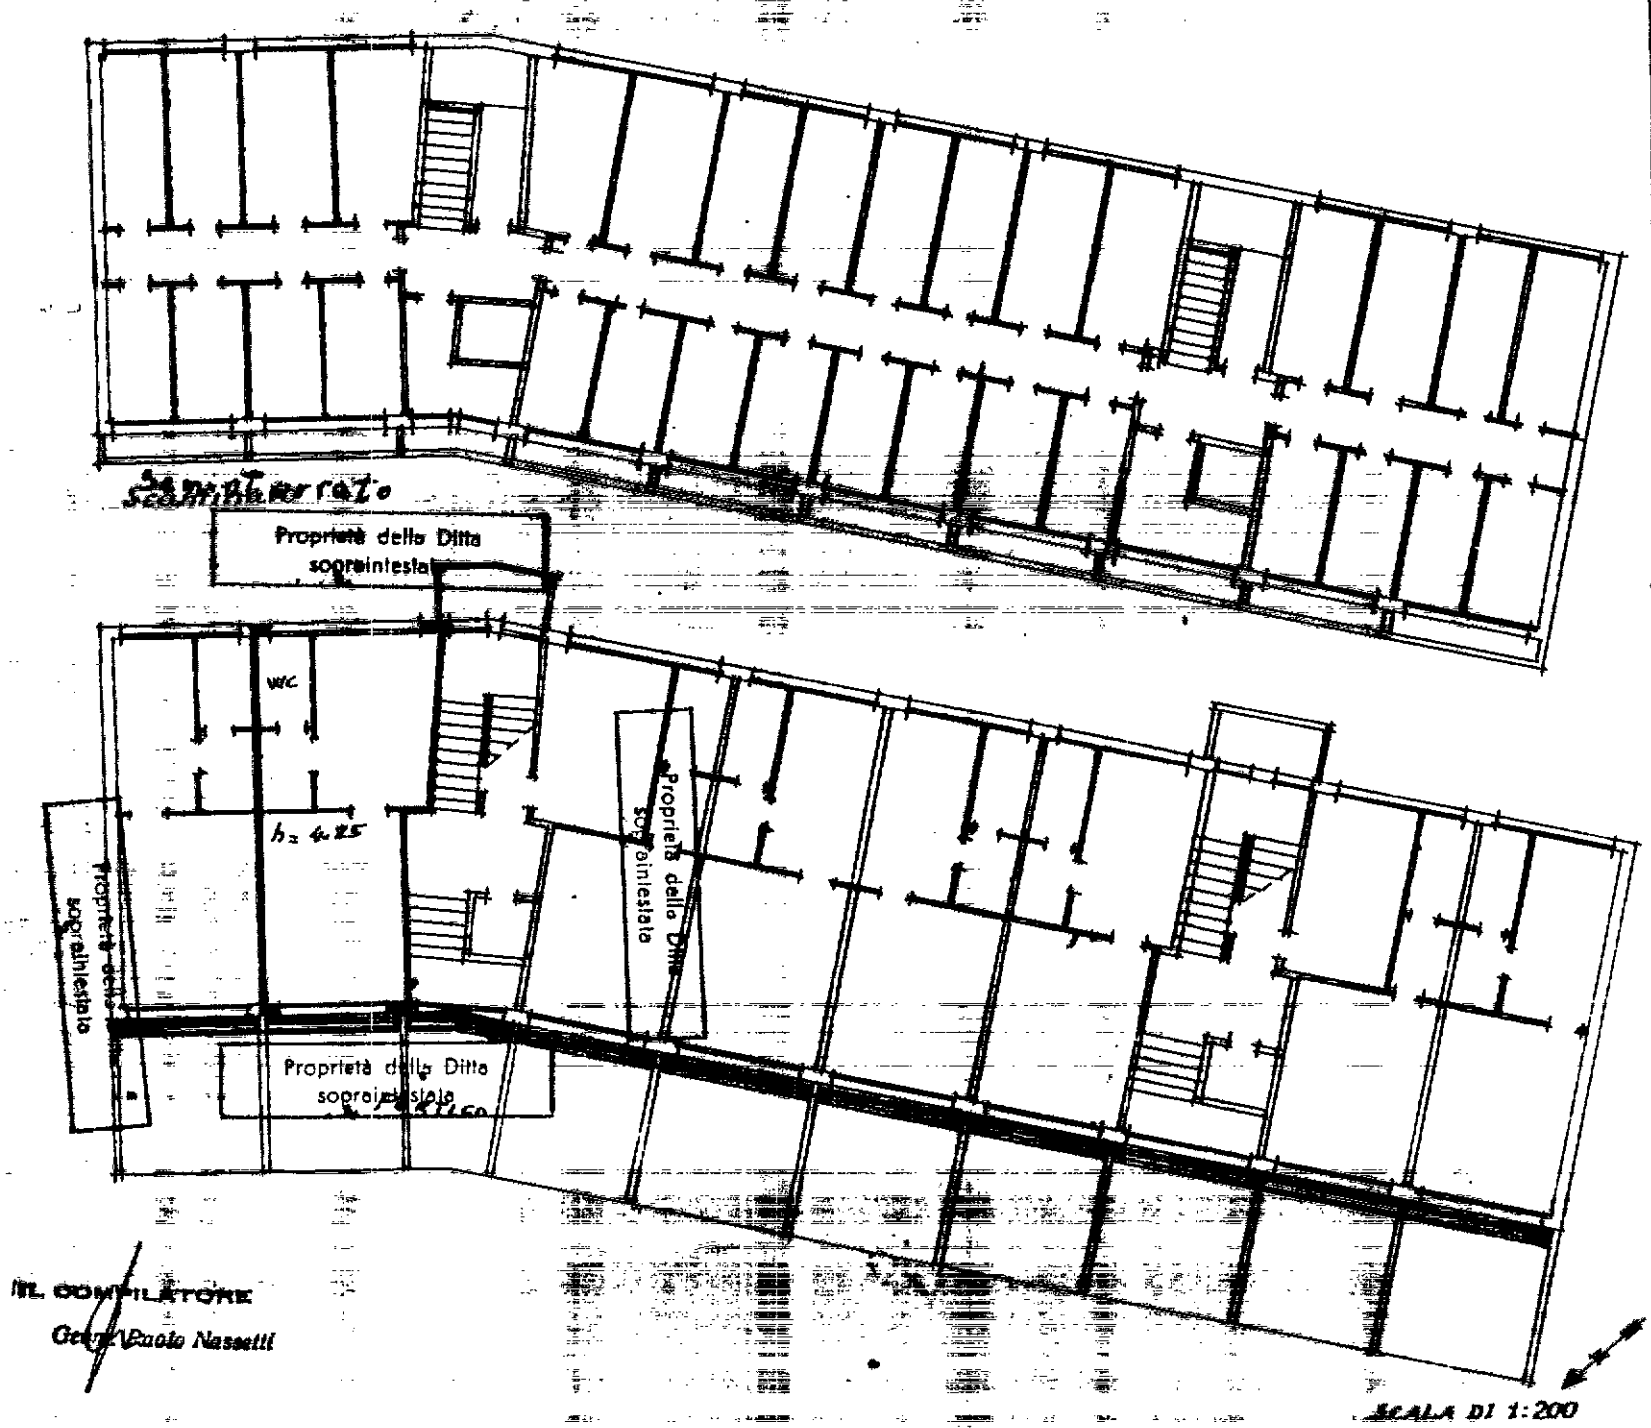

IL COMPILATORE

Geom. Paolo Nassetti

Geom. ARMEDEO ZOCCHELLI

Compilatore dell'Istituto Autonomo per le Case Popolari della Provincia di Bologna

Iscritto all'Albo de. a

della Provincia di

DATA - 8 NOV. 1966

Firma:

SPAZIO RISERVATO PER LE ANNOTAZIONI D'UFFICIO

DATA 12.11.1966

PROT. N° 13753

F 44 - 14

N. 159 sub 2

ACCETTABILE

Catasto dei Fabbricati - Situazione al 04/06/2021 - Comune di BOLOGNA (A944) - < Foglio: 129 - Particella: 567 - Subalterno: 2 >
VIA GIOVANNI NATALI n. 3/B piano: T;
10 metri

Data presentazione:12/11/1966 - Data: 04/06/2021 - n. T143358 - Richiedente: FRGNTN57B09F026T
Totale schede: 1 - Formato di acquisizione: A3(297x420) - Formato stampa richiesto: A3(297x420)
Ultima planimetria in atti